



EMPLAZAMIENTO - Plataformas administrativas EMP-RPSD
ESCALA: 1 : 200



RENDER FACHADA FRONTAL



RENDER FACHADA LATERAL




FACHADA DE ENTRADA PRINCIPAL



RENDER FACHADA POSTERIOR



PLANTA BAJA - Plataformas administrativas EMP-RPSD
ESCALA: 1 : 125

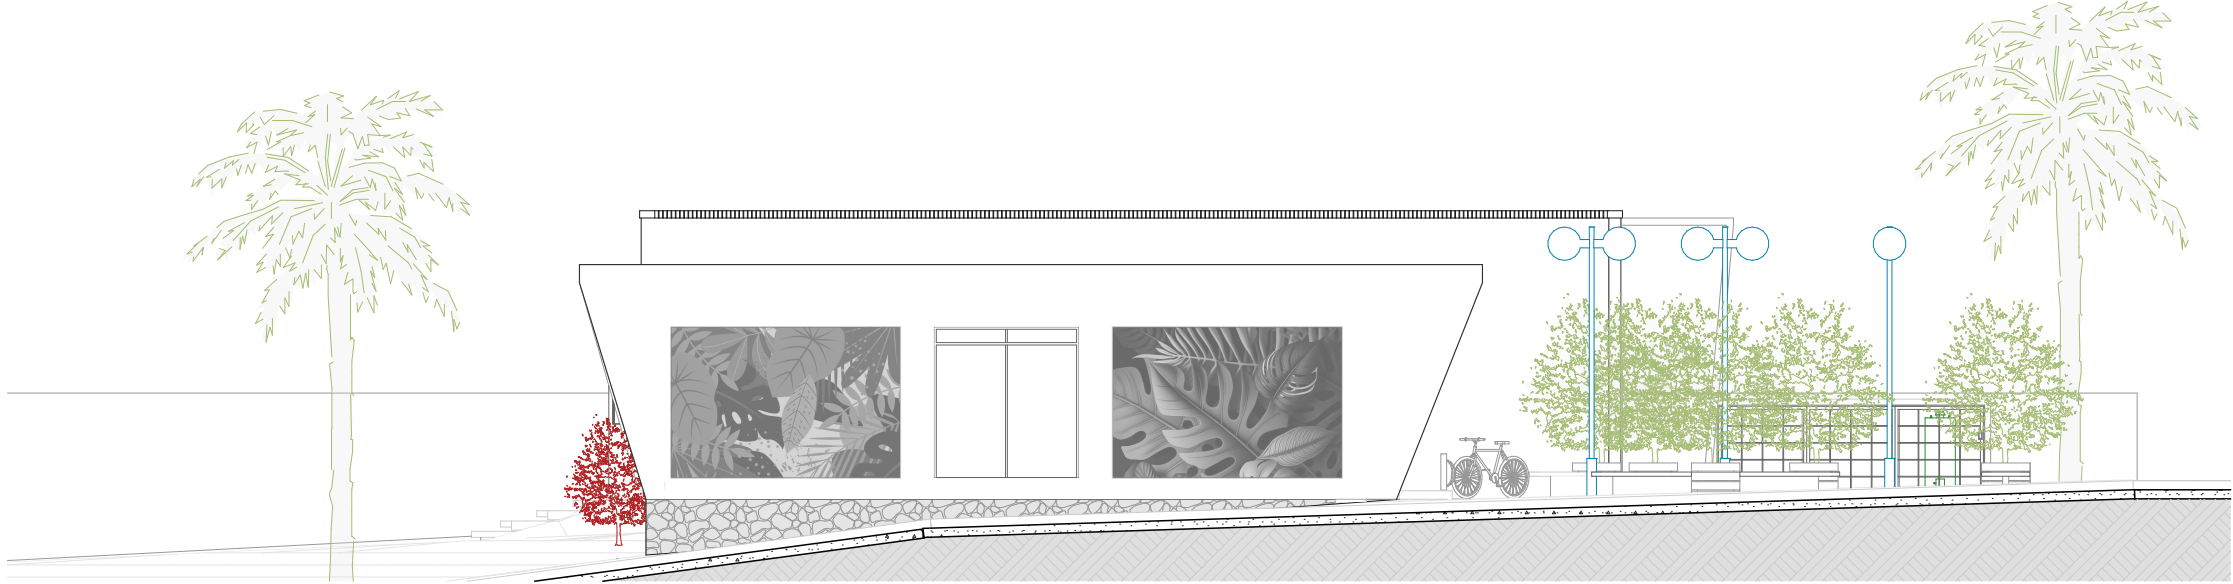

FACHADA LATERAL - Plataformas administrativas EMP-RPSD
ESCALA: 1 : 125



FACHADA POSTERIOR - Plataformas administrativas EMP-RPSD
ESCALA: 1 : 125



FACHADA FRONTAL - Plataformas administrativas EMP-RPSD
ESCALA: 1 : 125



DIRECCIÓN DE PROYECTOS
GAD MUNICIPAL SANTO DOMINGO

PROYECTO:
CONSTRUCCIÓN DE PLATAFORMAS ADMINISTRATIVAS
DE LA EMP - RPSD

CONTIENE:
- EMPLAZAMIENTO - UBICADO EN SAN JACINTO DEL BUA.
- LEVANTAMIENTO DE FACHADAS.
- RENDERS.

DIRECTOR DE PROYECTOS

Ing. Cristhian Troya A.
Registro SENESCYT:1001-2017-1876161

REVISION:
Arq. Juan Mullo Rendón
Registro SENESCYT: 1033-2023-2714863

DISEÑO Y DIBUJO:
Arq. Daniel Rengel Delgado
Registro SENESCYT: 1005-2018-1927704

FECHA	ESCALA	FORMATO	LÁMINA
DICIEMBRE - 2024	Indicadas	A1	01/02



SELLOS MUNICIPALES:

