






EMPLAZAMIENTO - Plataformas administrativas EMP-RPSD  
ESCALA: 1 : 200

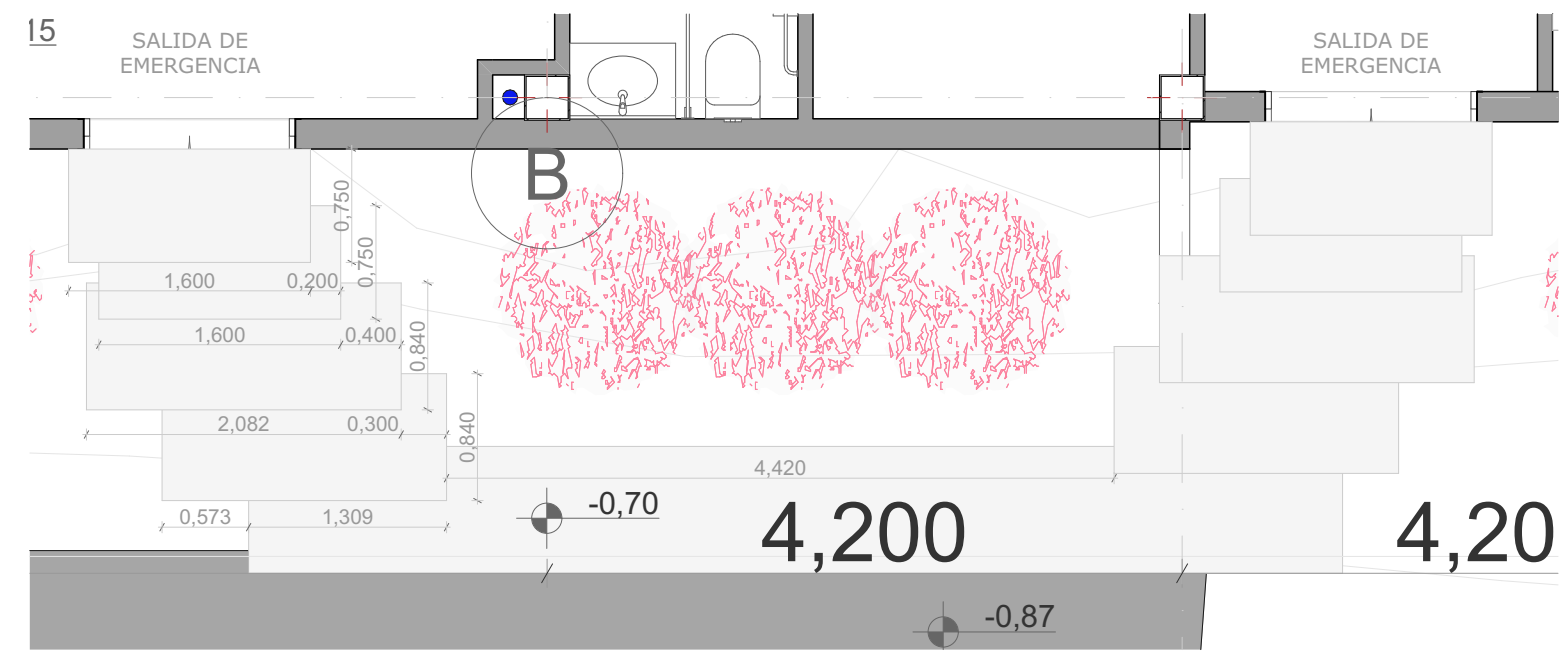


D1 DETALLE EN PLANTA - Plataformas administrativas EMP-RPSD  
ESCALA: 1 : 50

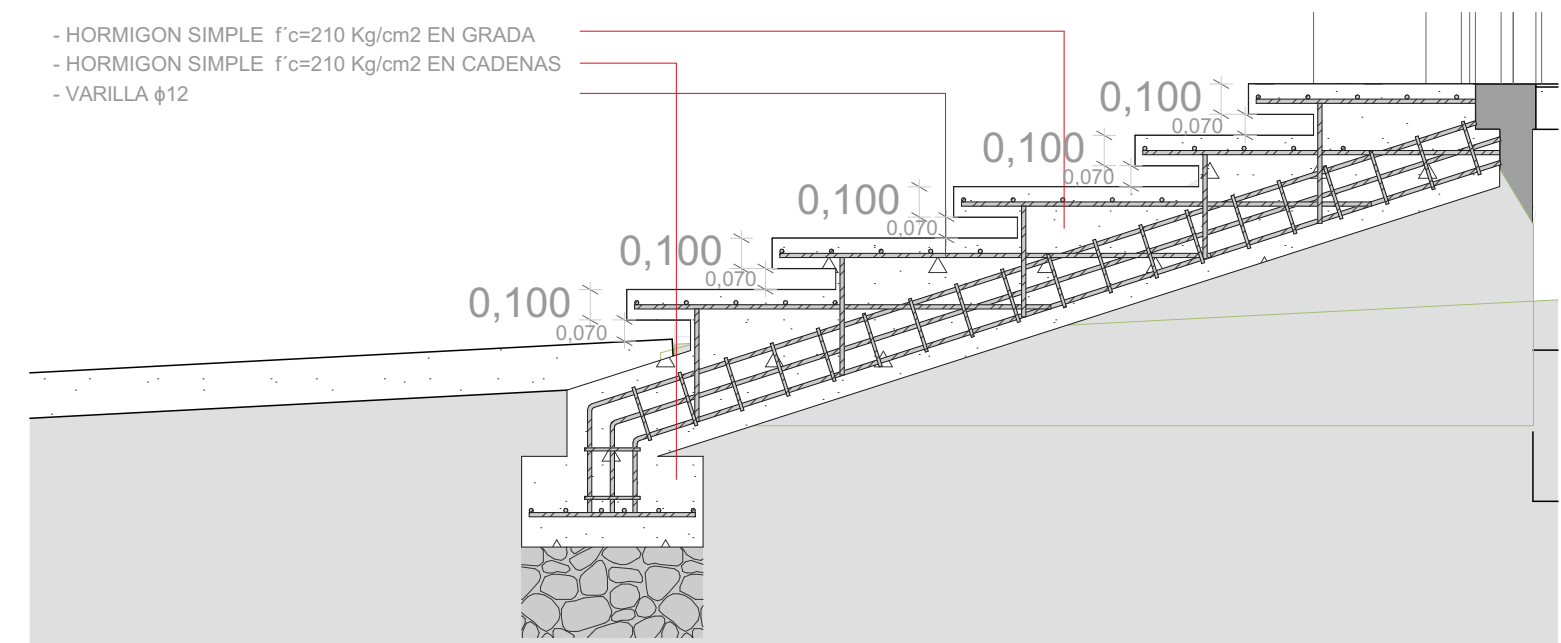


D1 DETALLE CONSTRUCTIVO - Plataformas administrativas EMP-RPSD  
ESCALA: 1 : 25

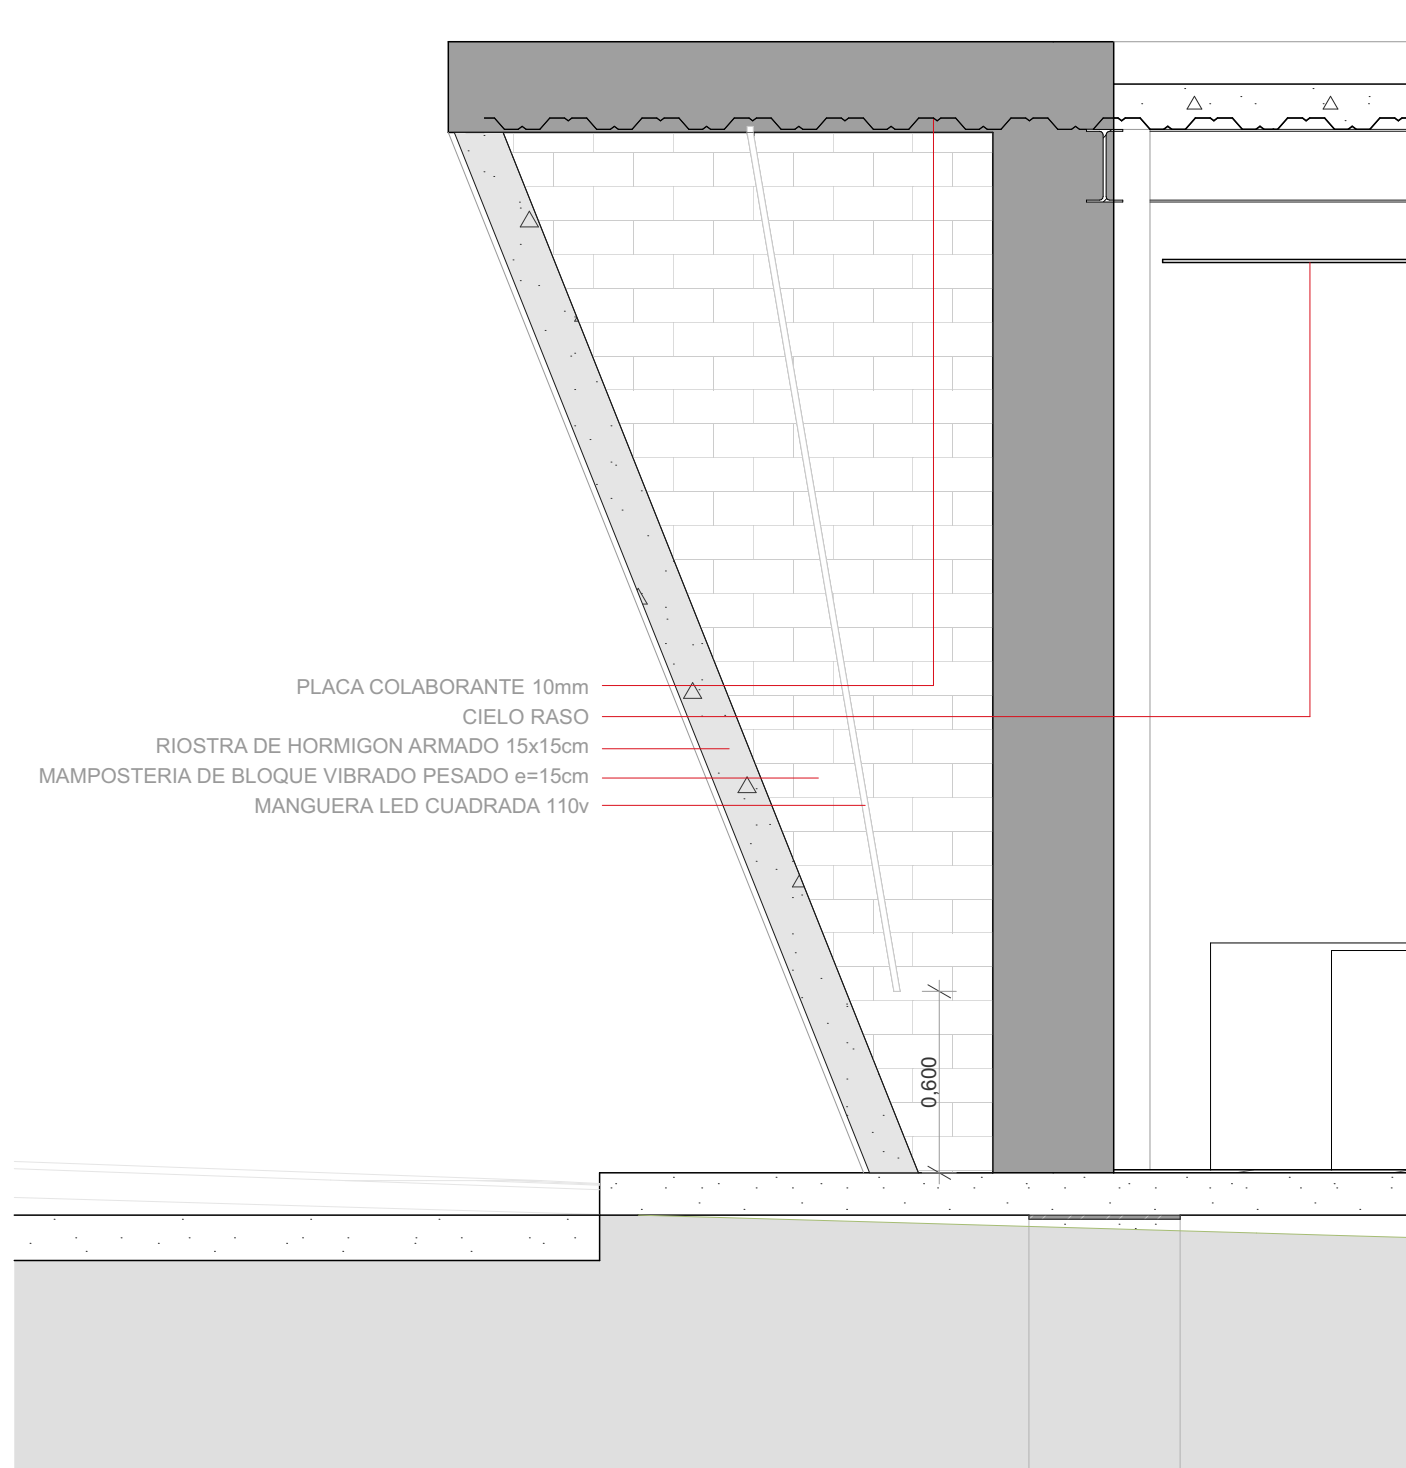


D2 DETALLE CONSTRUCTIVO - Plataformas administrativas EMP-RPSD  
ESCALA: 1 : 25

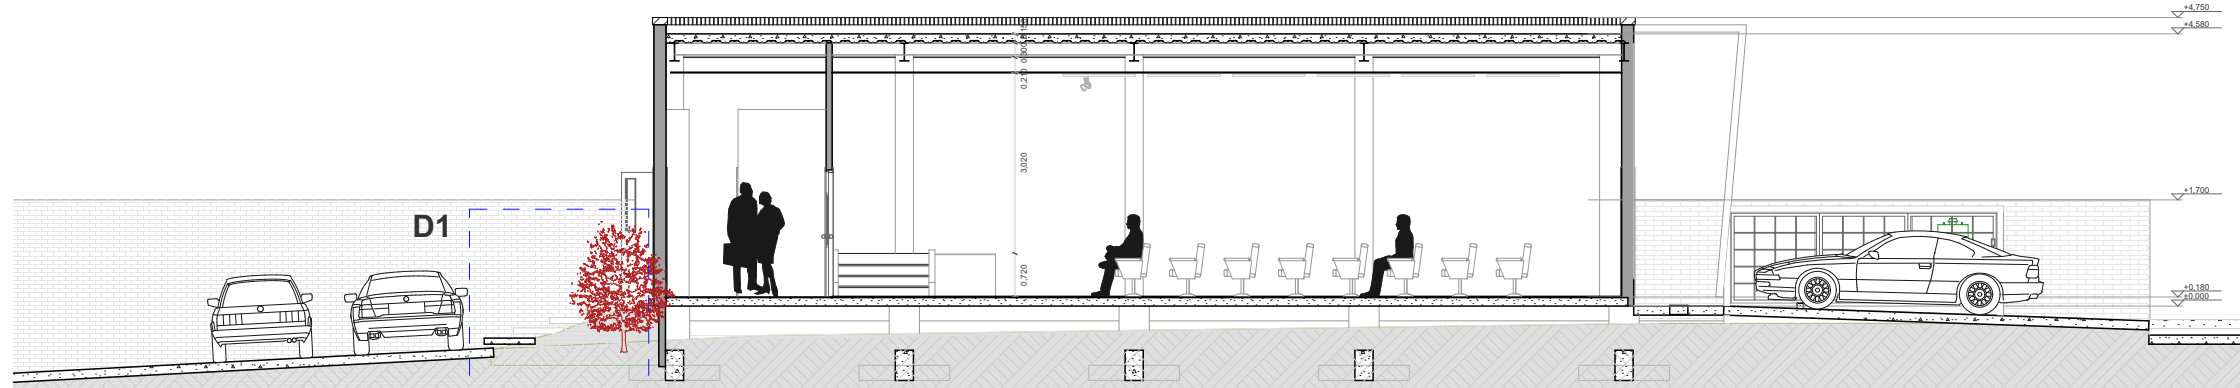


CORTE A:A AUDITORIO - Plataformas administrativas EMP-RPSD  
ESCALA: 1 : 125

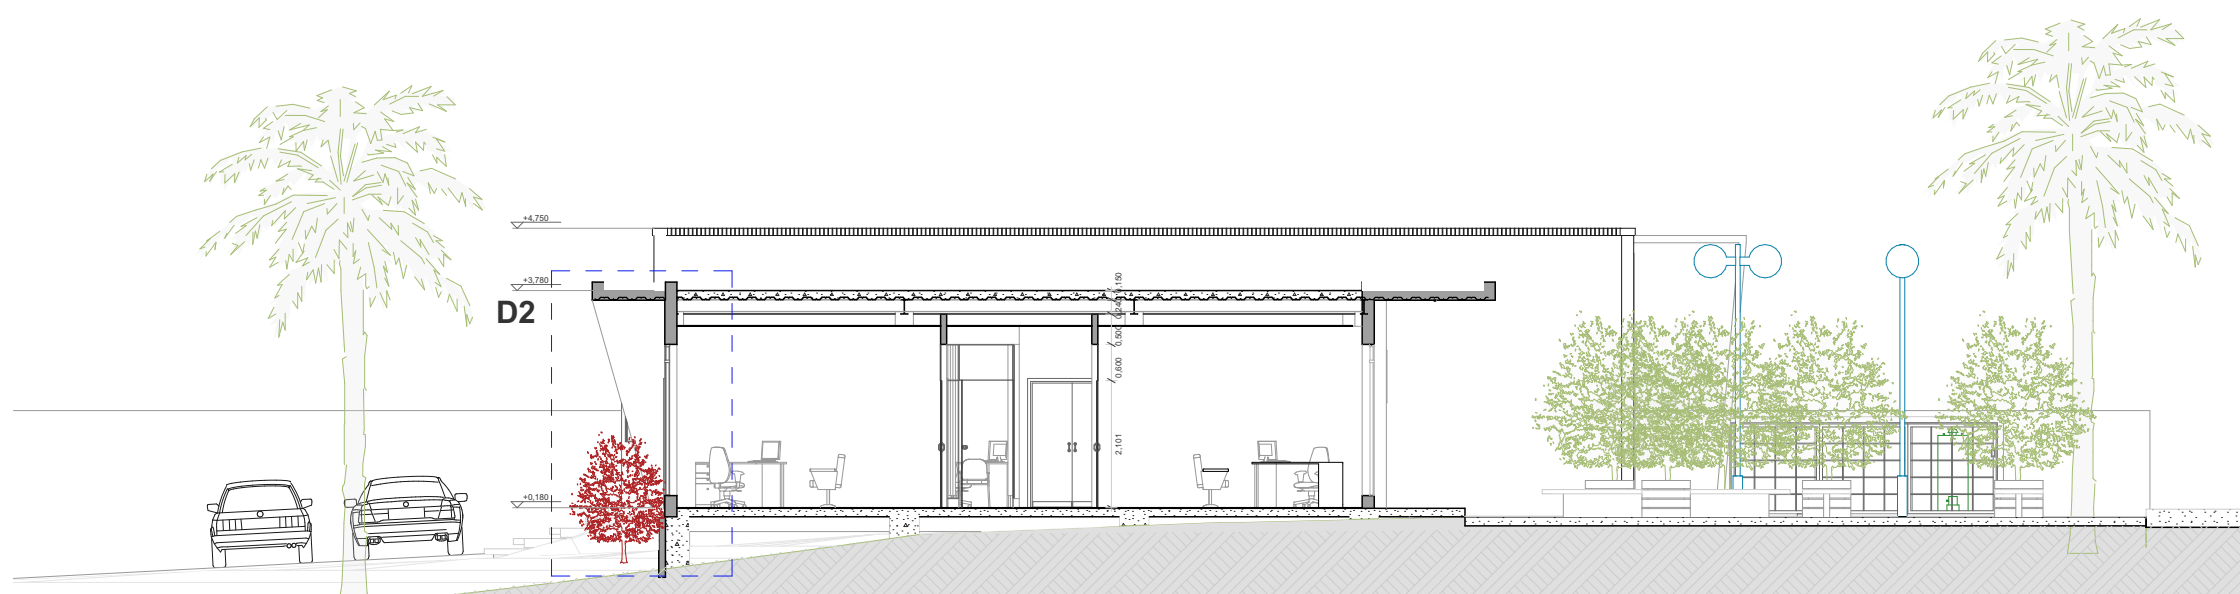


CORTE B:B OFICINAS - Plataformas administrativas EMP-RPSD  
ESCALA: 1 : 125

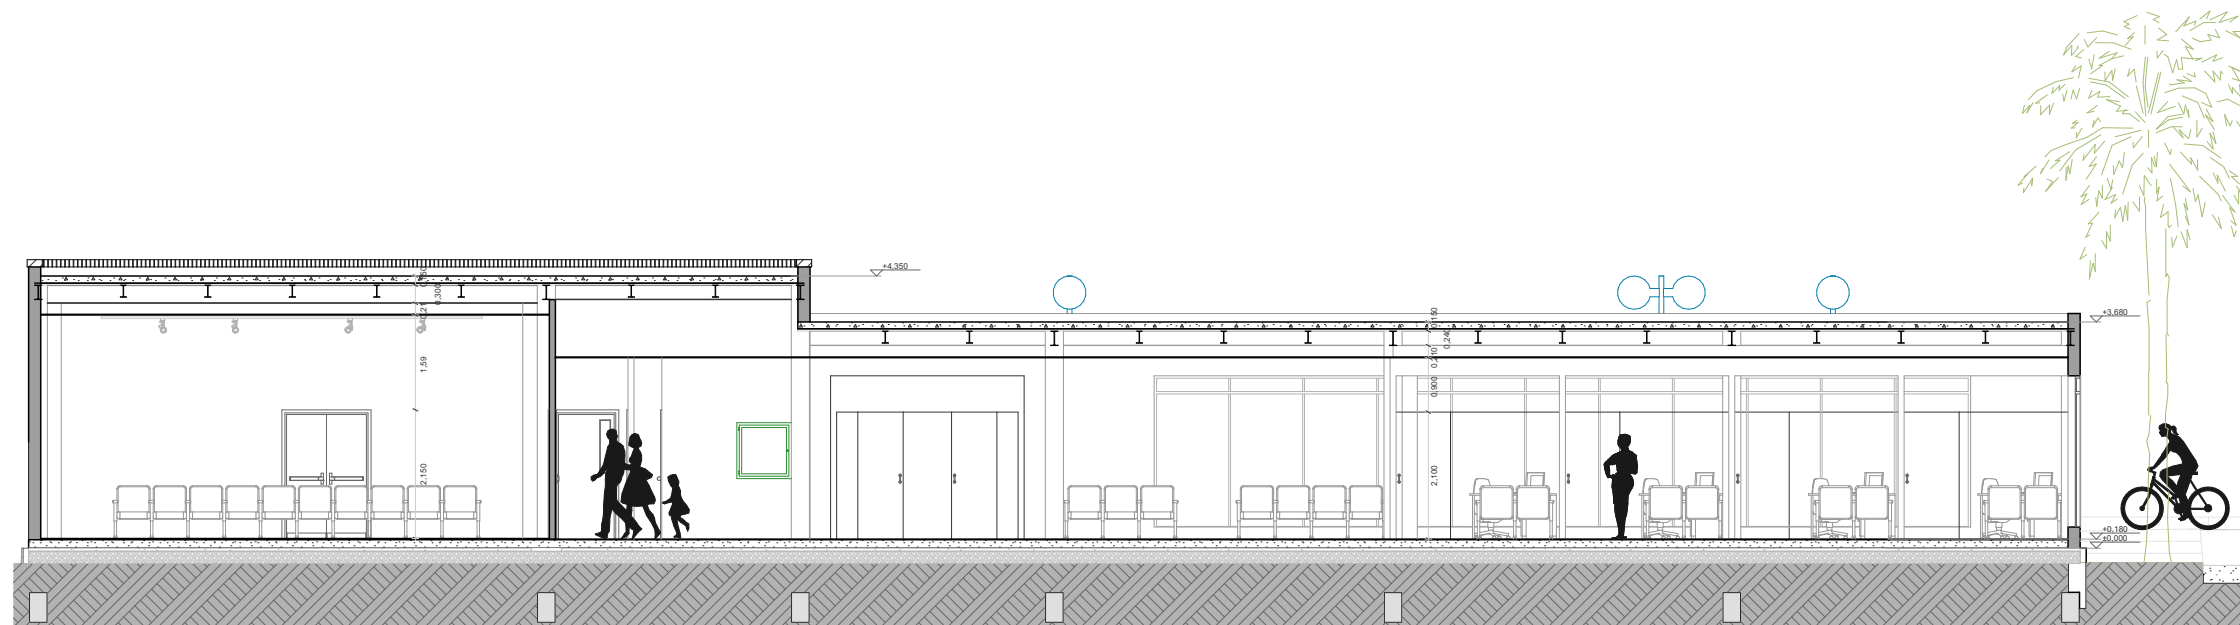

CORTE 1:1 - Plataformas administrativas EMP-RPSD  
ESCALA: 1 : 125

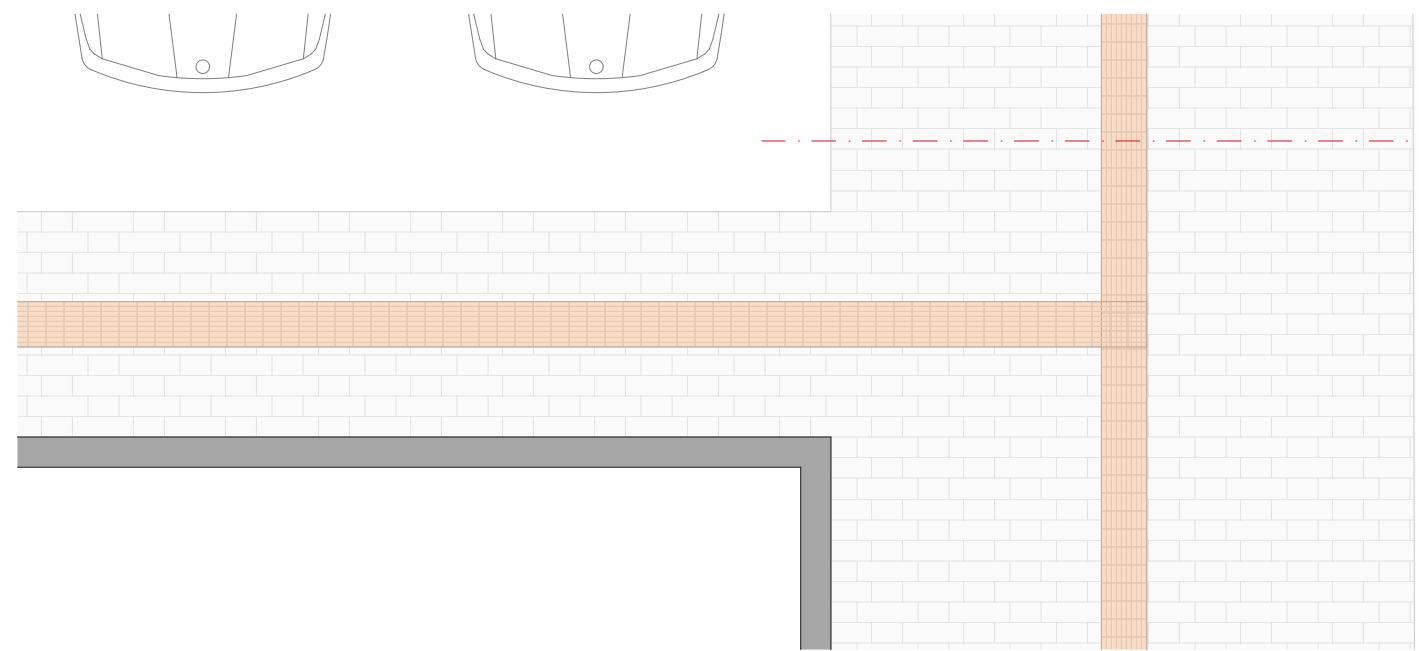

D3 DETALLE EN PLANTA - Plataformas administrativas EMP-RPSD  
ESCALA: 1 : 50

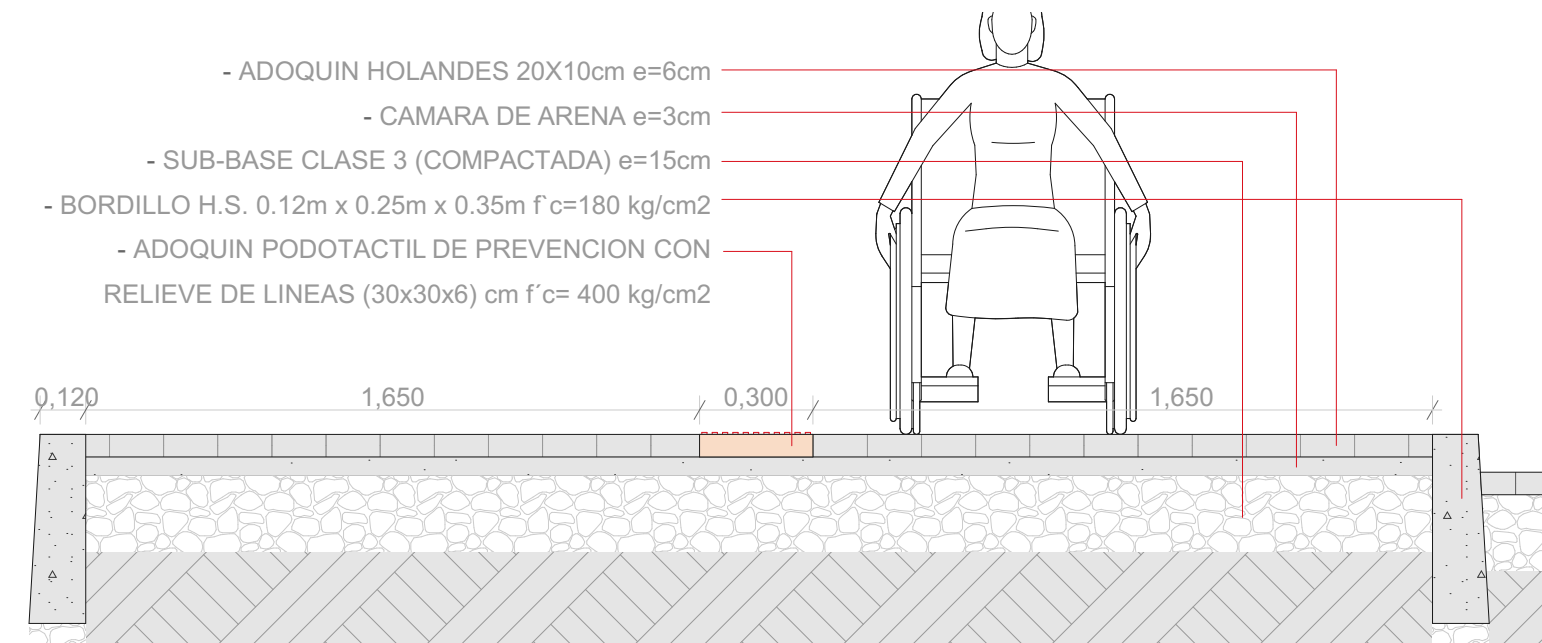

D3 DETALLE CONSTRUCTIVO - Plataformas administrativas EMP-RPSD  
ESCALA: 1 : 20



DIRECCIÓN DE PROYECTOS  
GAD MUNICIPAL SANTO DOMINGO

PROYECTO:  
CONSTRUCCIÓN DE PLATAFORMAS ADMINISTRATIVAS  
DE LA EMP - RPSD

CONTIENE:  
- EMPLAZAMIENTO - UBICADO EN SAN JACINTO DEL BUA.  
- SECCIONES CONSTRUCTIVAS.  
- DETALLES CONSTRUCTIVOS.


DIRECTOR DE PROYECTOS

Ing. Cristhian Troya A.  
Registro SENESCYT:1001-2017-1876161

REVISION:  
Arq. Juan Mullo Rendón  
Registro SENESCYT: 1033-2023-2714863

DISEÑO Y DIBUJO:  
Arq. Daniel Rengel Delgado  
Registro SENESCYT: 1005-2018-1927704

| FECHA            | ESCALA    | FORMATO | LÁMINA |
|------------------|-----------|---------|--------|
| DICIEMBRE - 2024 | Indicadas | A1      | 02/02  |

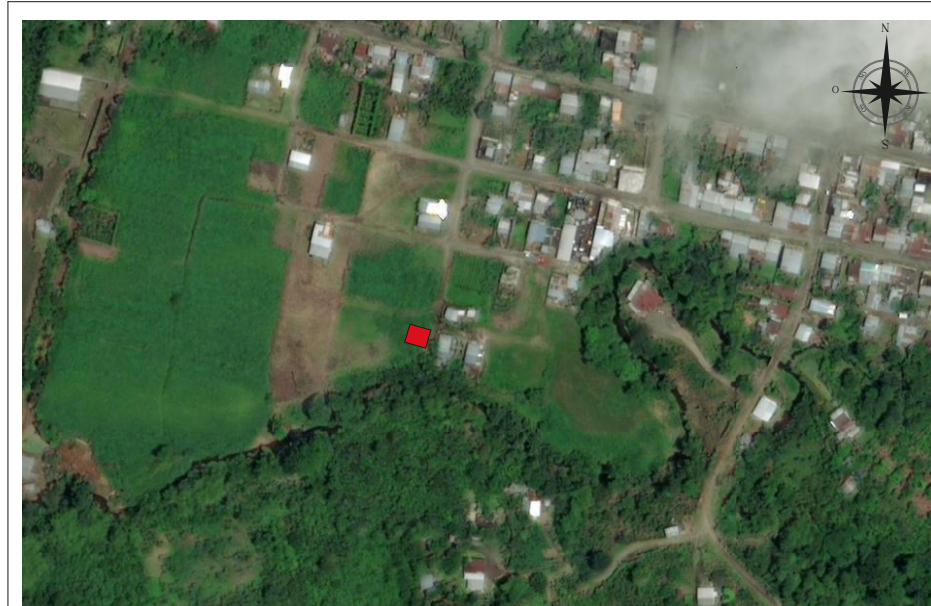

SELLOS MUNICIPALES:

