



**DIRECCIÓN DE PROYECTOS
GAD MUNICIPAL SANTO DOMINGO**

PROYECTO:
CONSTRUCCIÓN DE PLATAFORMAS ADMINISTRATIVAS DE
LA EMP-RP3D

CONTIENE: ESTUDIOS ESPECIALES
SISTEMAS DE PROTECCIÓN Y EVACUACIÓN CONTRA
INCENDIOS
- SISTEMA DE DETECCIÓN Y ALARMAS

DIRECTOR DE PROYECTOS


Ing. Crishian Troya Arellano, Mgs
Registro SENESCYT:1001-2017-1876161

TÉCNICO RESPONSABLE:

Ing. Cristian Barbor C.
Registro SENECYT: 1032-13-1254638

FECHA	ESCALA	FORMATO	LÁMINA
DICIEMBRE - 2024	Indicadas	A1	SCI-004

DIRECCIÓN DE PROYECTOS									
------------------------	--	--	--	--	--	--	--	--	--

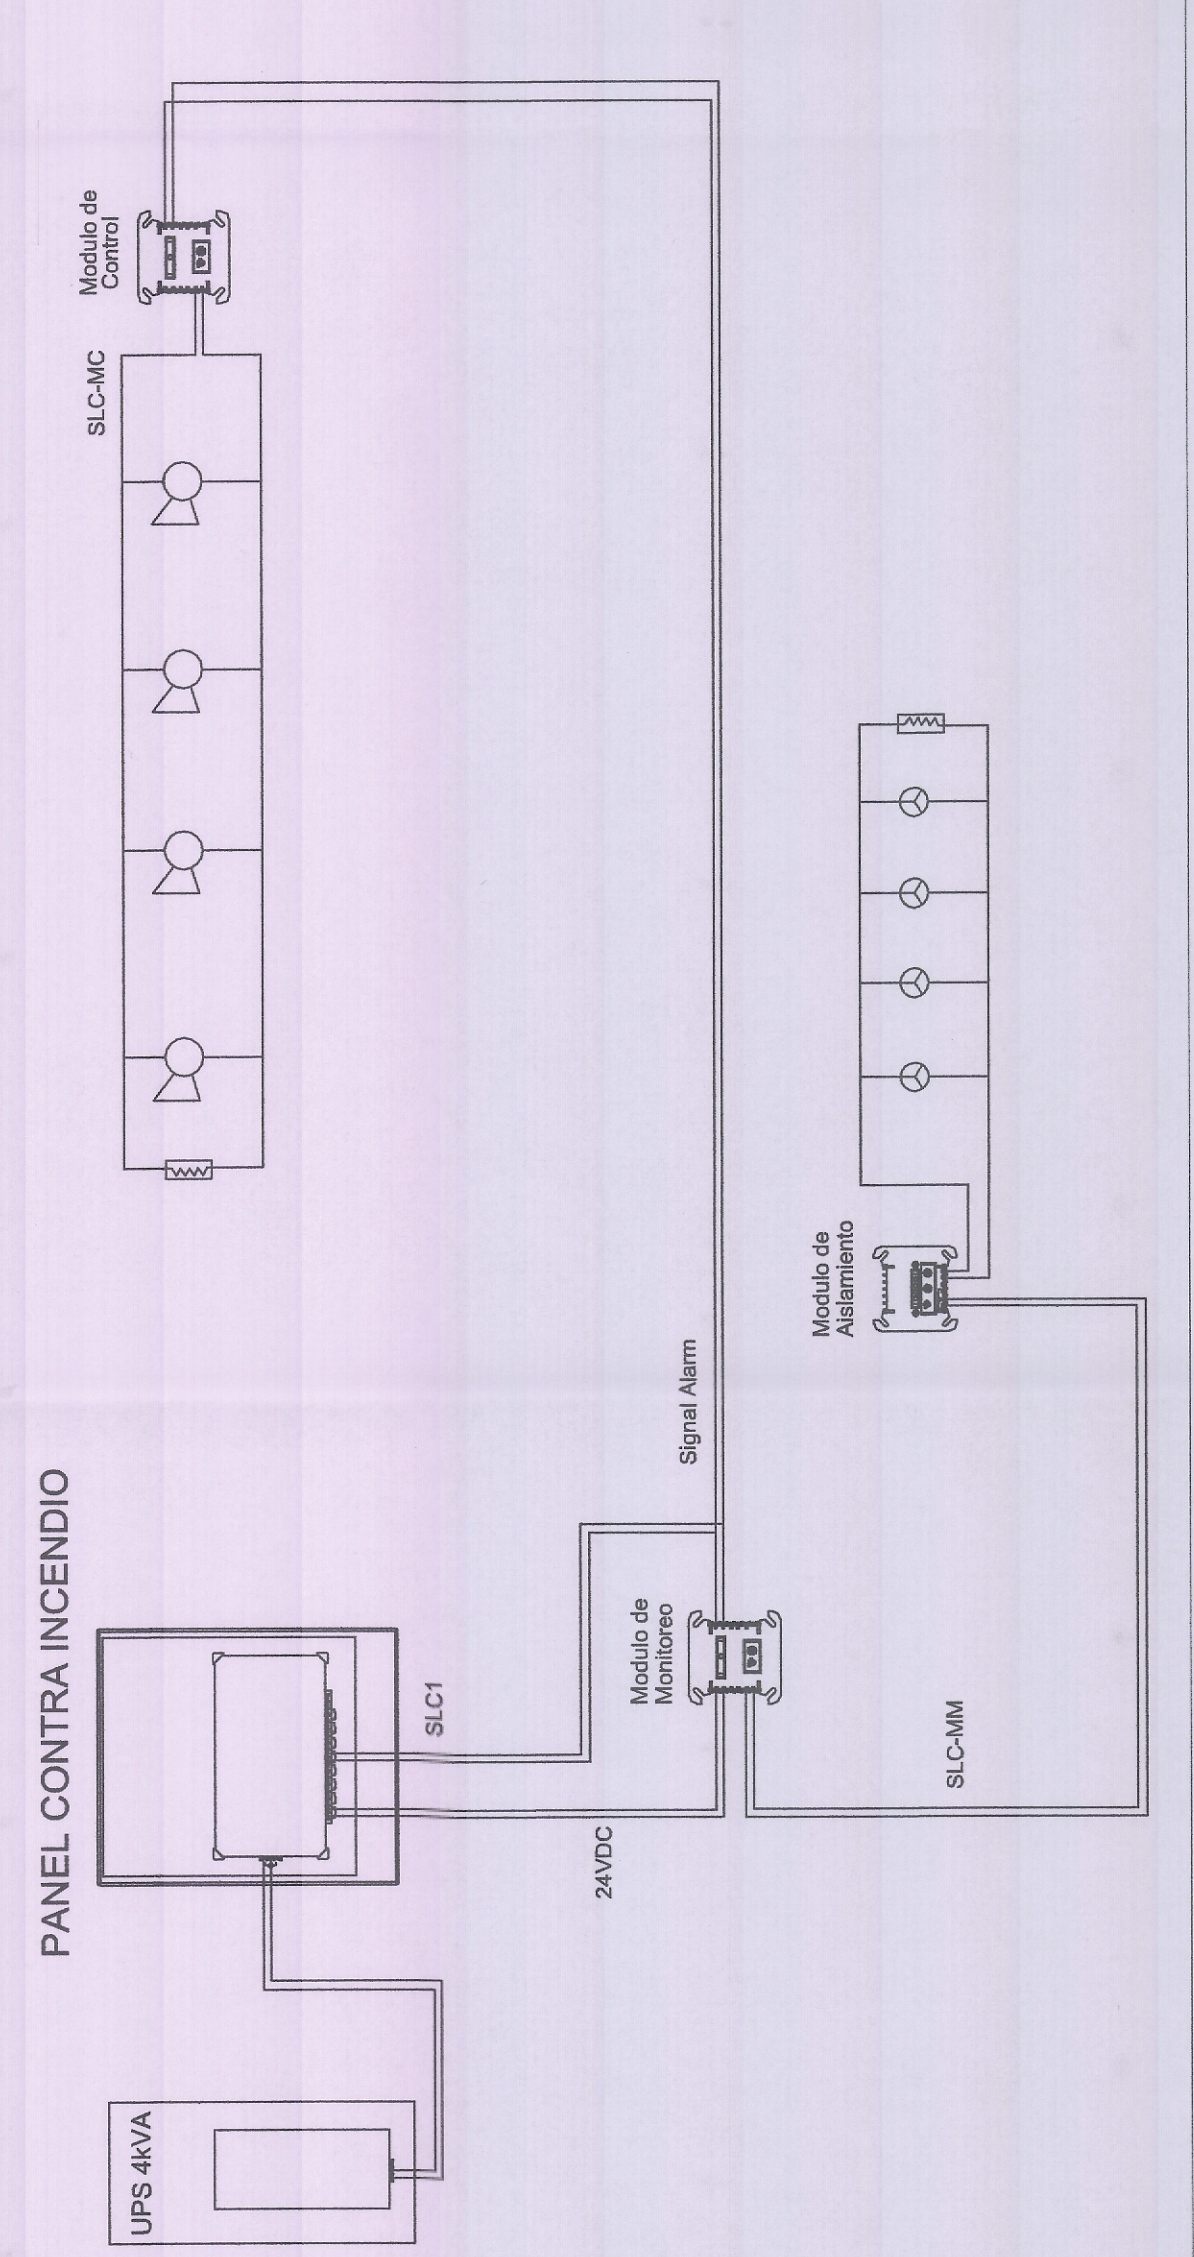

CALLE ANGEL RAMIREZ

SISTEMA DE DETECCIÓN Y ALARMAS

ESCALA 1:125

	DESCRIPCIÓN	CANTIDAD
	LUMINARIA DE EMERGENCIA	23
	SEÑALÉTICA PARA PUERTAS DE SALIDA	1
	SEÑALÉTICA PARA SALIDA DE EMERGENCIA	3
	SEÑALÉTICA DE SALIDA	2

SISTEMAS DE PROTECCIÓN Y EVACUACIÓN CONTRA INCENDIOS