




SELLOS MUNICIPALES:



CALLE EUGENIO NICOLAS PALMA MOREIRA

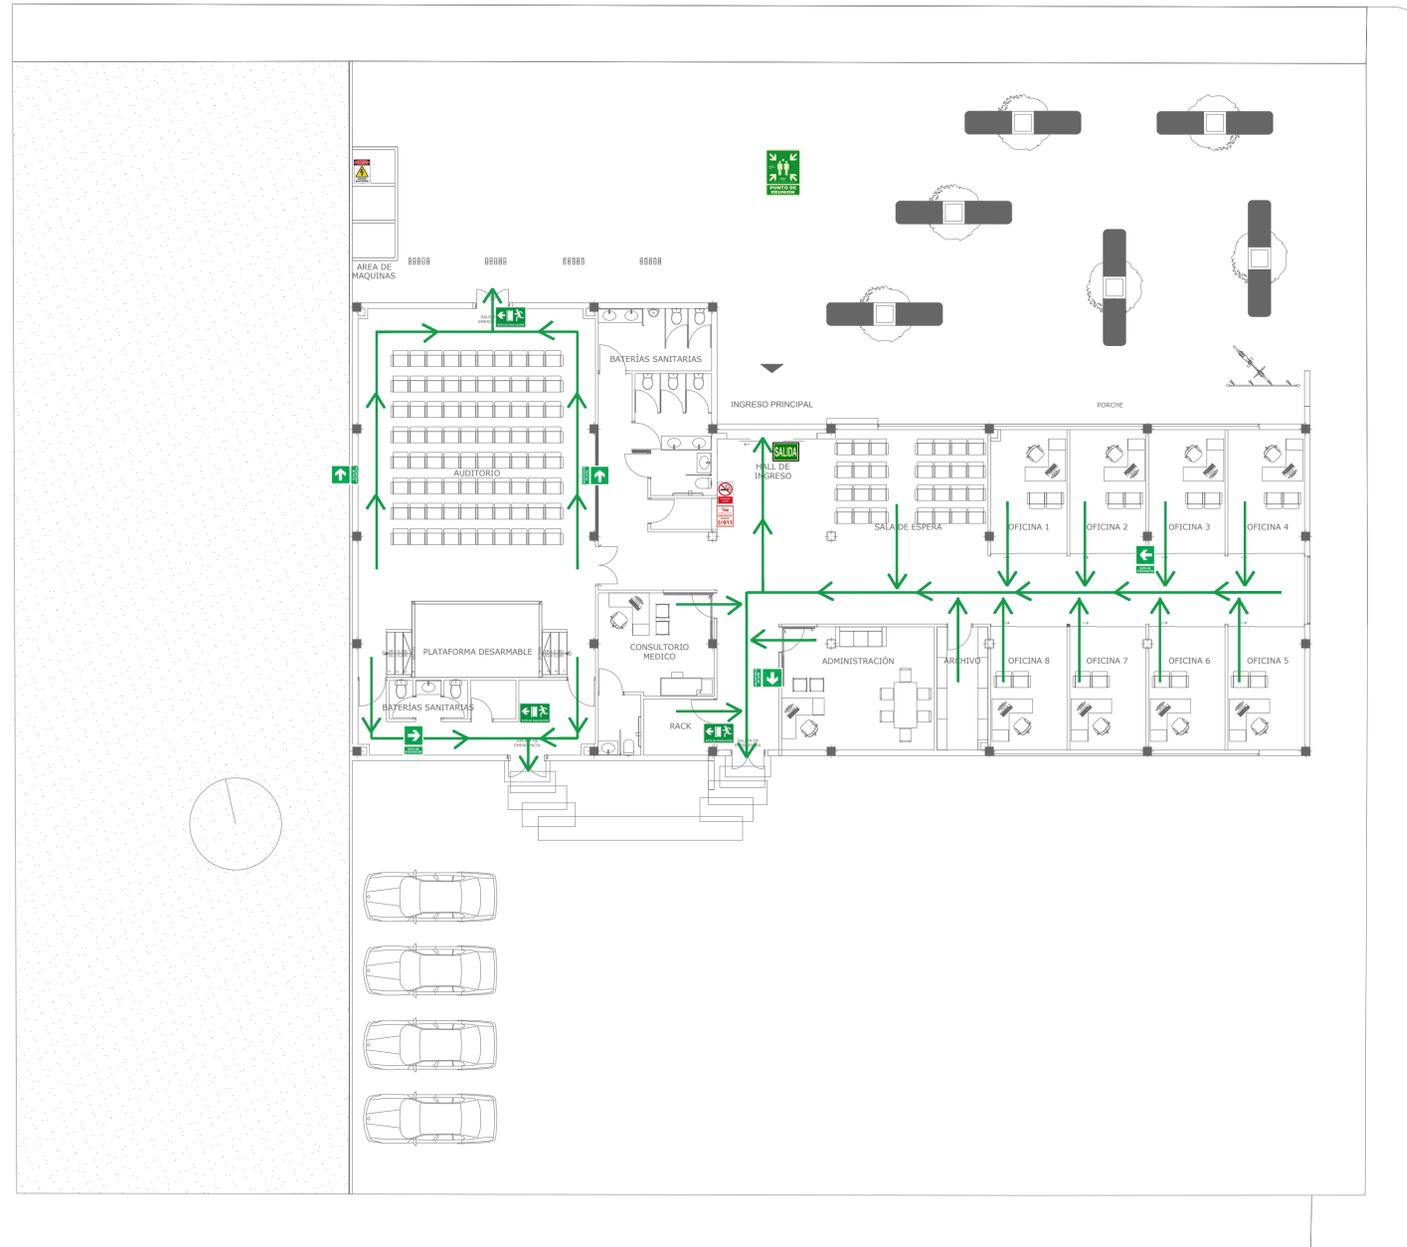

CALLE JUAN LEON MERA

CALLE ANGEL RAMIREZ

EVACUACIÓN CONTRA INCENDIOS
ESCALA 1:125

SISTEMAS DE PROTECCIÓN Y EVACUACIÓN CONTRA INCENDIOS

SIMBOLOGIA	DESCRIPCION
	PUNTO DE REUNION
	RUTA DE EVACUACIÓN
	NO FUMAR
	ECU- 911
	RIESGO ELECTRICO
	SALIDA DE EMERGENCIA
	SALIDA

EL PROYECTO CONTARA CON TODA LA SEÑALÉTICA REFLECTIVA O ILUMINADA DE EVACUACIÓN, PREVENCIÓN E INFORMACIÓN QUE UN PROFESIONAL DE TERCER NIVEL DETERMINE.