

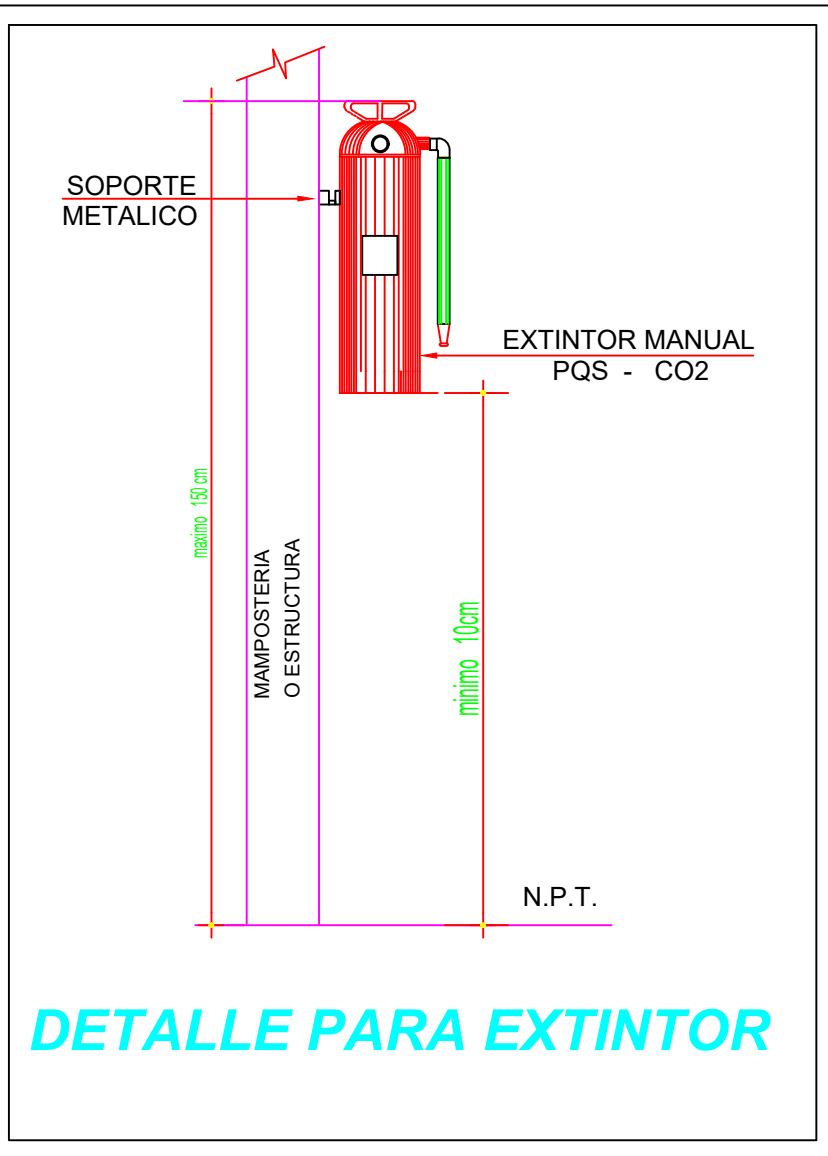
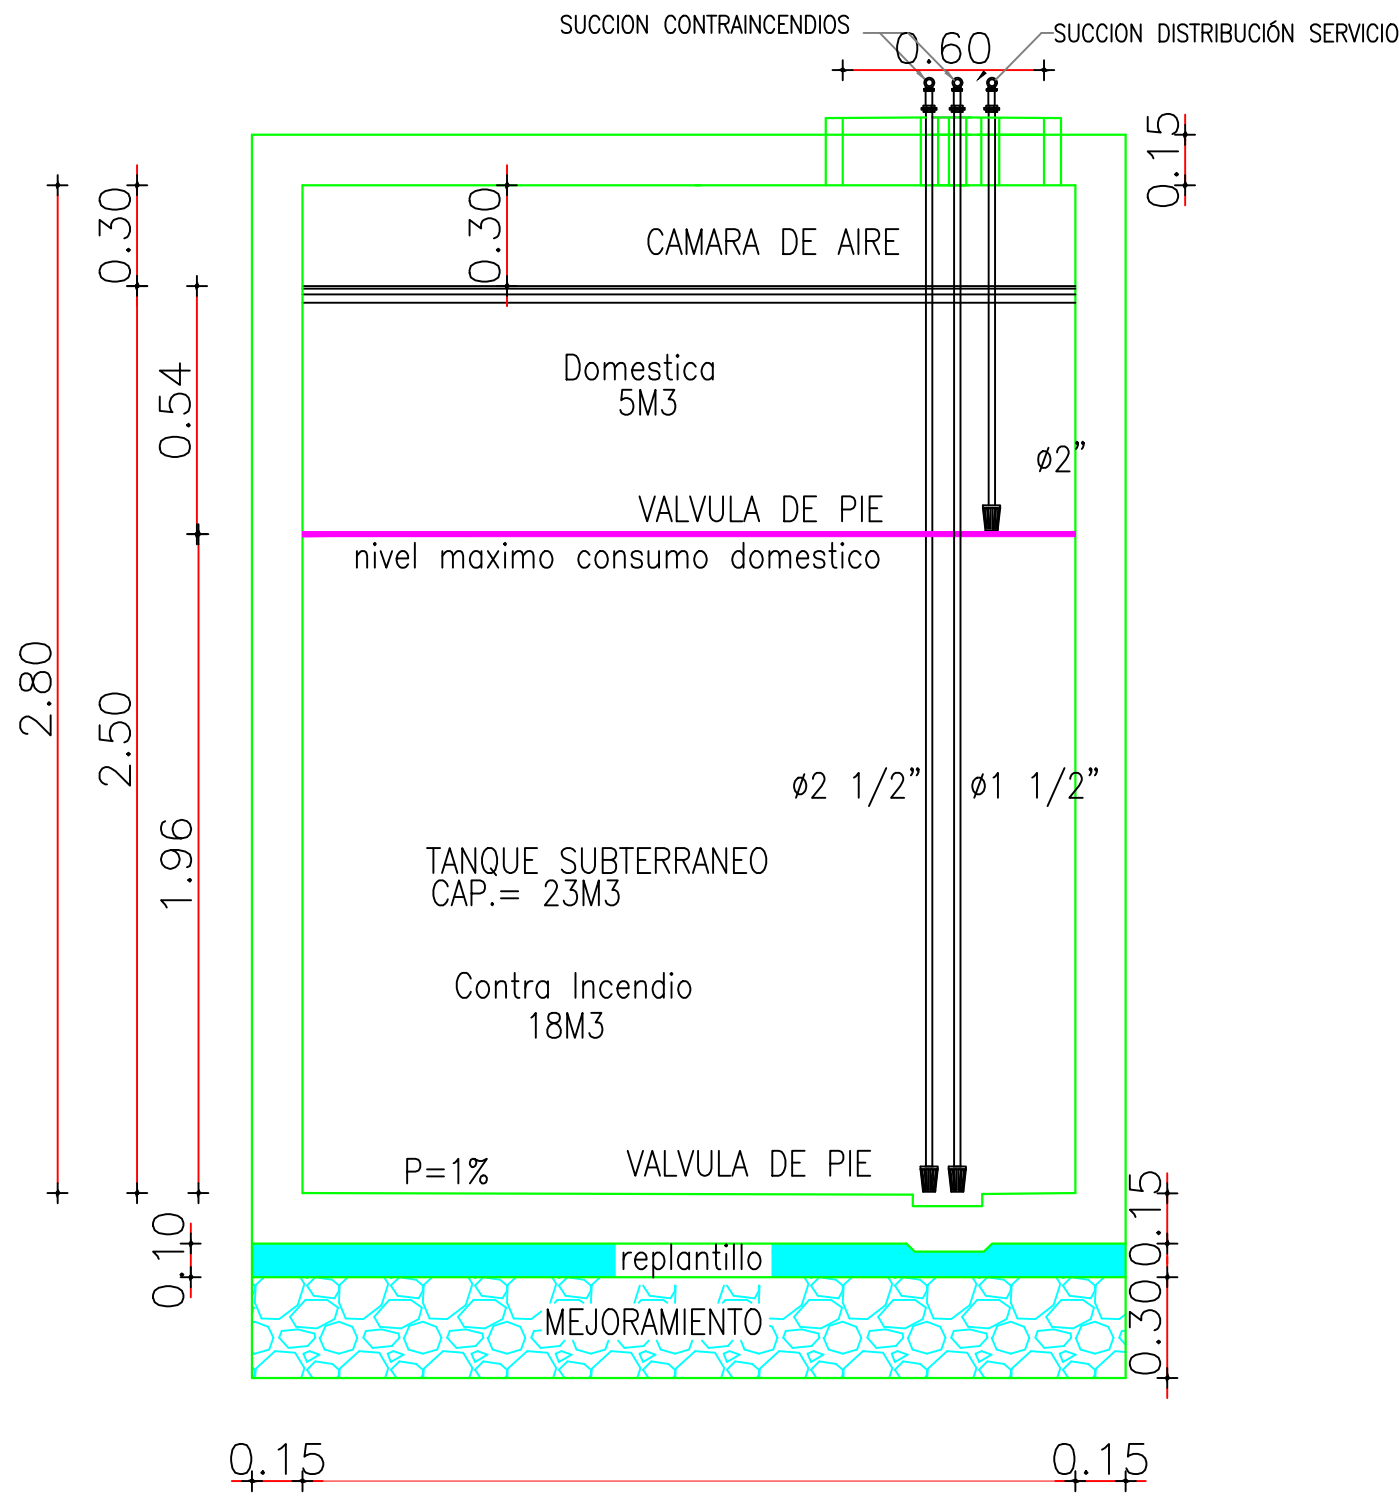


DETALLE CISTERNA

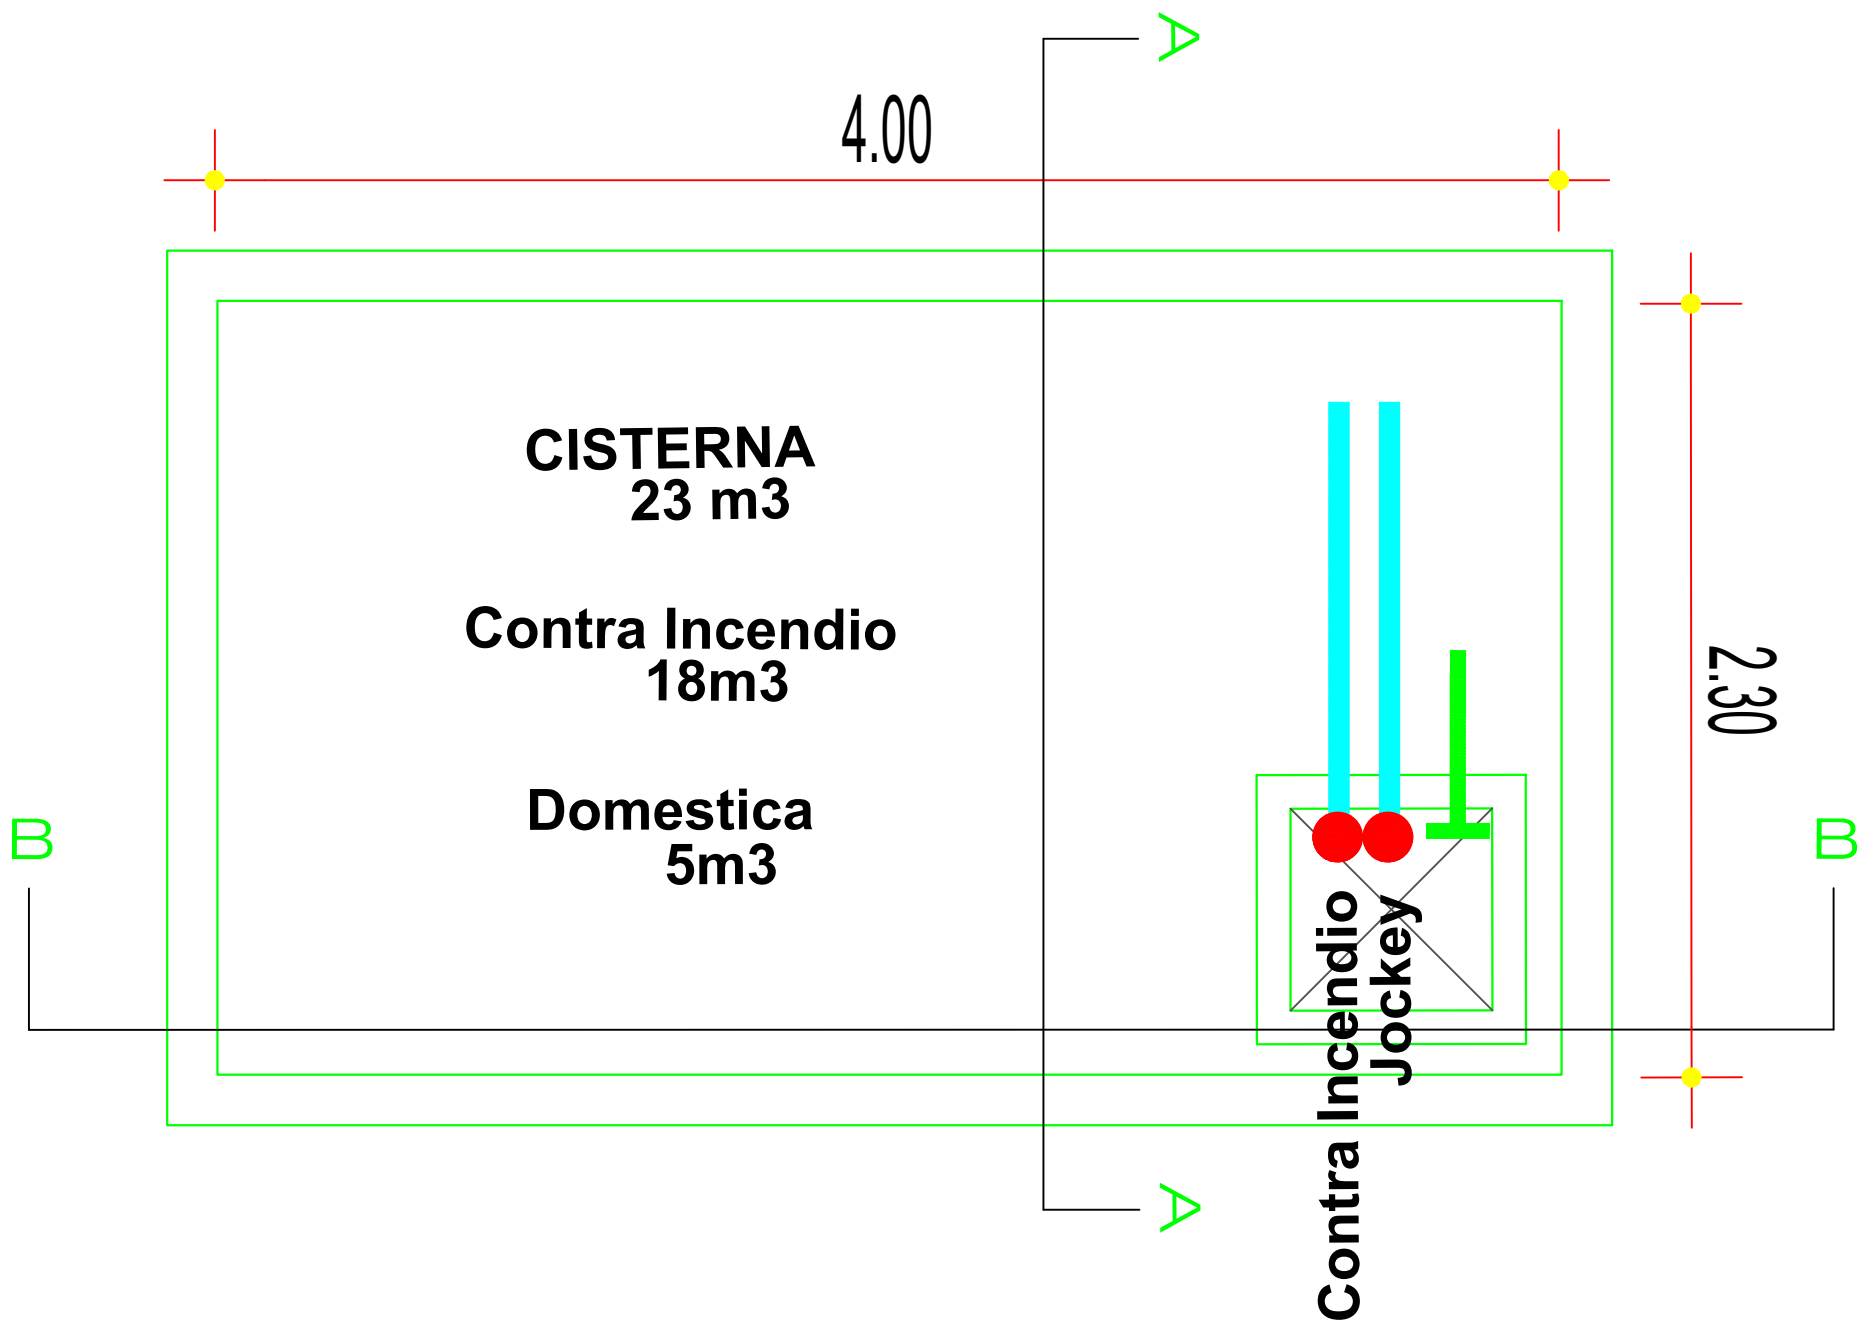


DETALLE PARA EXTINTOR

CORTE A-A

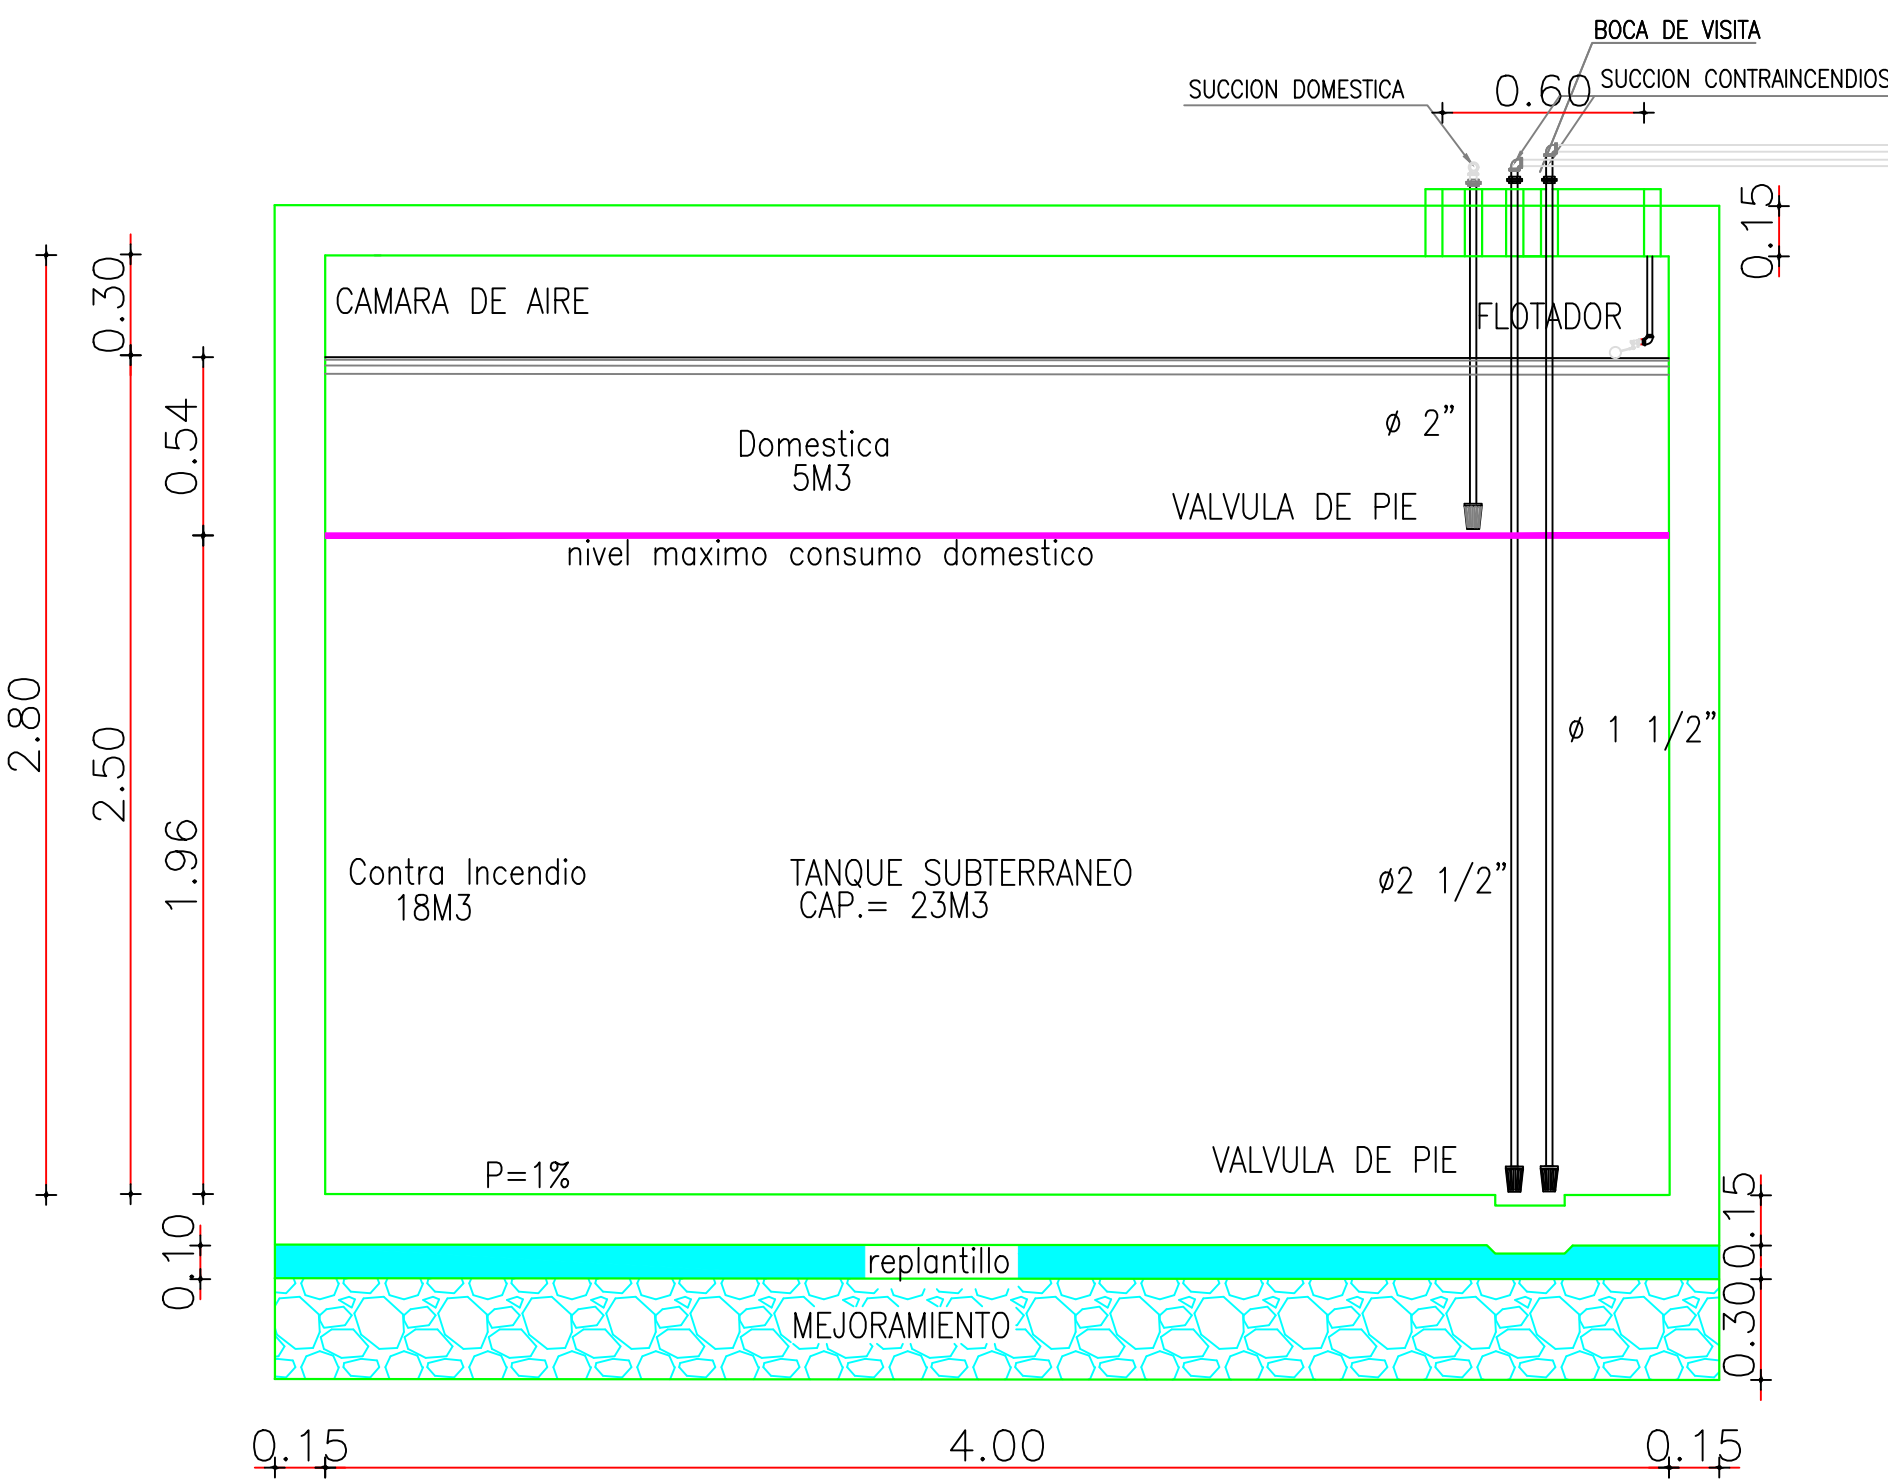

CORTE B-B

SISTEMA CONTRA INCENDIO
INTEGRADO A DIESEL
BOMBA 15HP - JOCKEY 2HP

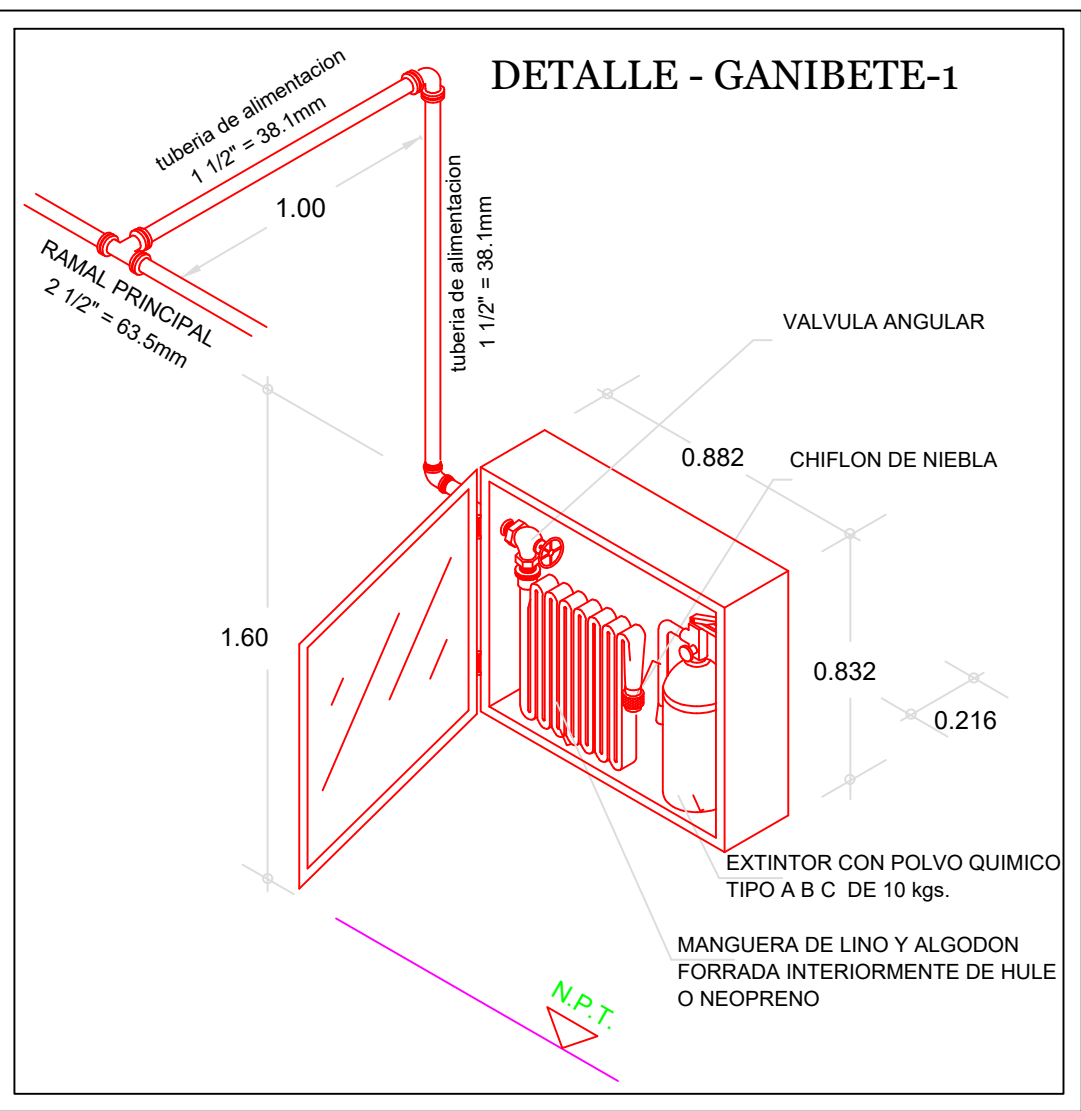


DETALLE - GANIBETE-1


ESPECIFICACIONES TECNICAS
CONTRA INCENDIOS

- LOS GABINETES CONTRA INCENDIOS, TENDRAN LOS SIGUIENTES EQUIPOS:
- MANGUERA DE 30 m y 15m.
 - HACHA PICO 5 LBS
 - SOPORTE DE MANGUERA
 - EXTINTOR 10 LBS
 - VALVULA ANGULO
 - LLAVE SPANNER

GABINETE CONTRA INCENDIOS. __

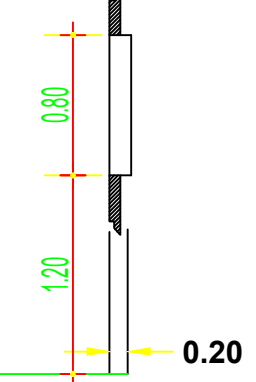


VISTA EN CORTE. __

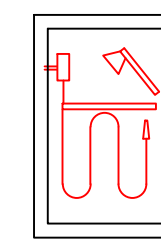


VISTA DE FRENTE. __

FUENTE SECUNDARIA DE ENERGIA

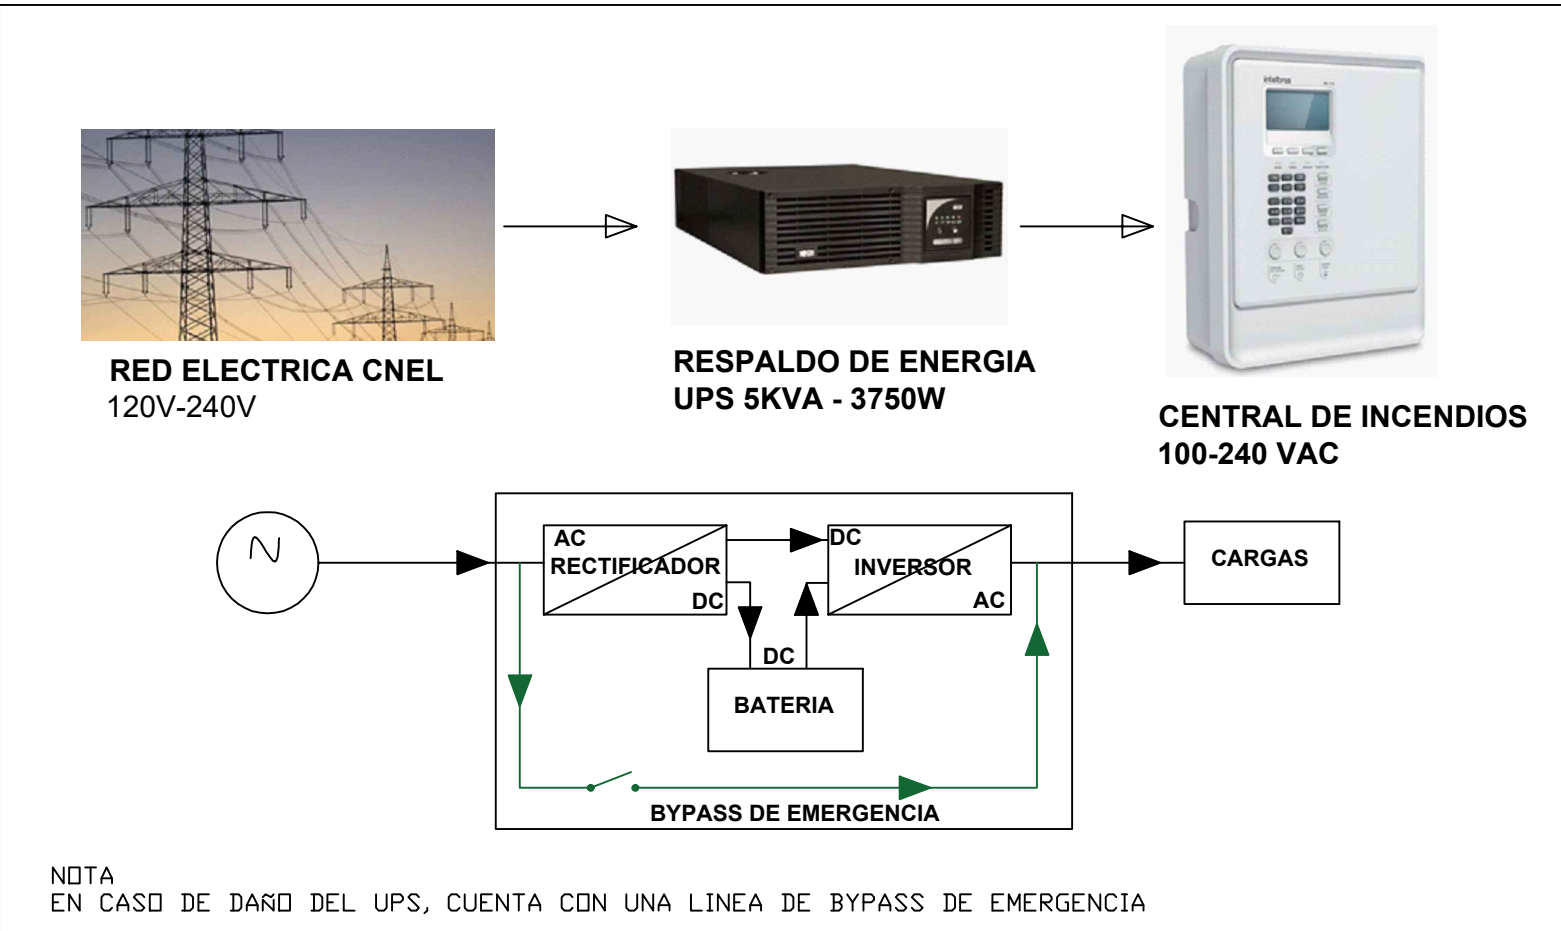

NOTA
EN CASO DE DAÑO DEL UPS, CUENTA CON UNA LINEA DE BYPASS DE EMERGENCIA

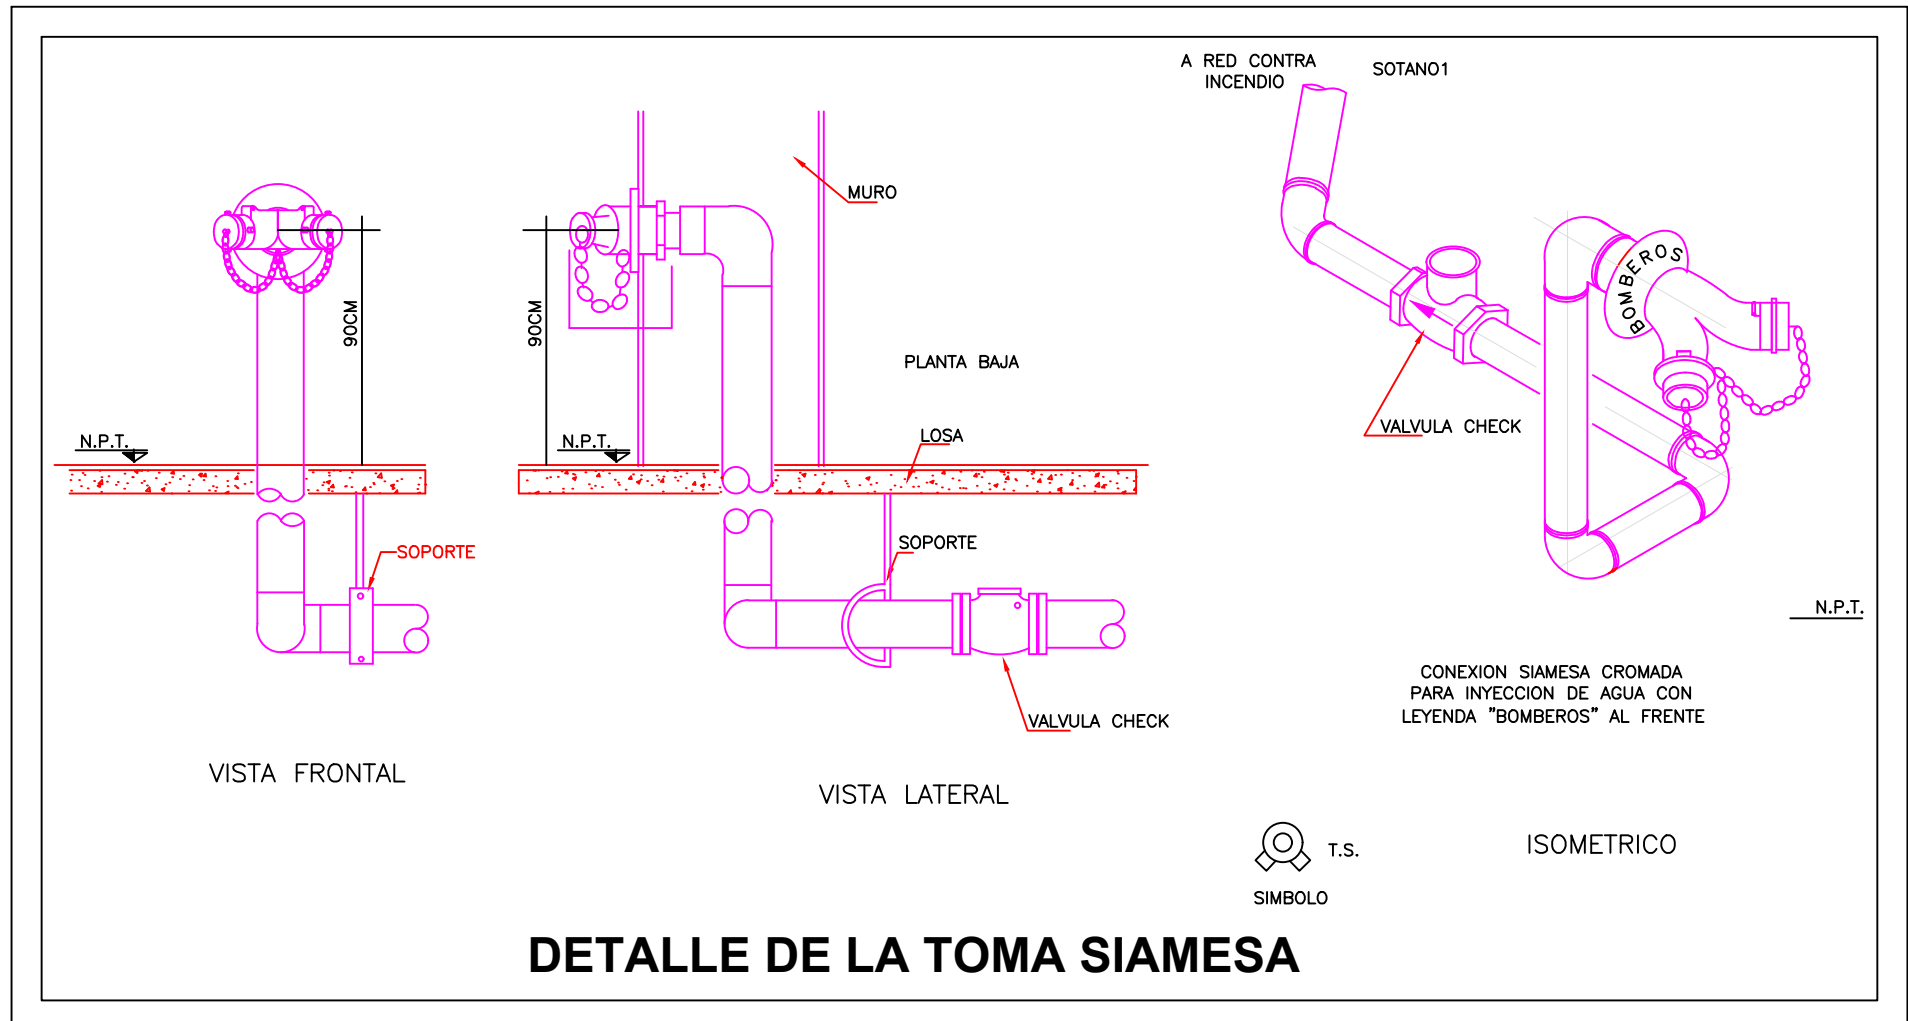

DETALLE DE LA TOMA SIAMESA



DIRECCIÓN DE PROYECTOS
GAD MUNICIPAL SANTO DOMINGO

PROYECTO:
CONSTRUCCIÓN DE PLATAFORMAS ADMINISTRATIVAS DE
LA EMP-RPSD

CONTIENE: ESTUDIOS ESPECIALES
SISTEMAS DE PROTECCIÓN Y EVACUACIÓN CONTRA
INCENDIOS
- Detalles constructivos el Sistema Contra Incendios

DIRECTOR DE PROYECTOS

Ing. Cristhian Troya Arellano, Mgs
Registro SENESCYT:1001-2017-1876161

TÉCNICO RESPONSABLE:

Ing. Kevin Basurto
Registro SENESCYT: 1079-2023-2776074

FECHA	ESCALA	FORMATO	LÁMINA
DICIEMBRE - 2024	Sin Escala	A1	SCI-005



SELLOS MUNICIPALES:

