


CALLE EUGENIO NICOLAS PALMA MOREIRA

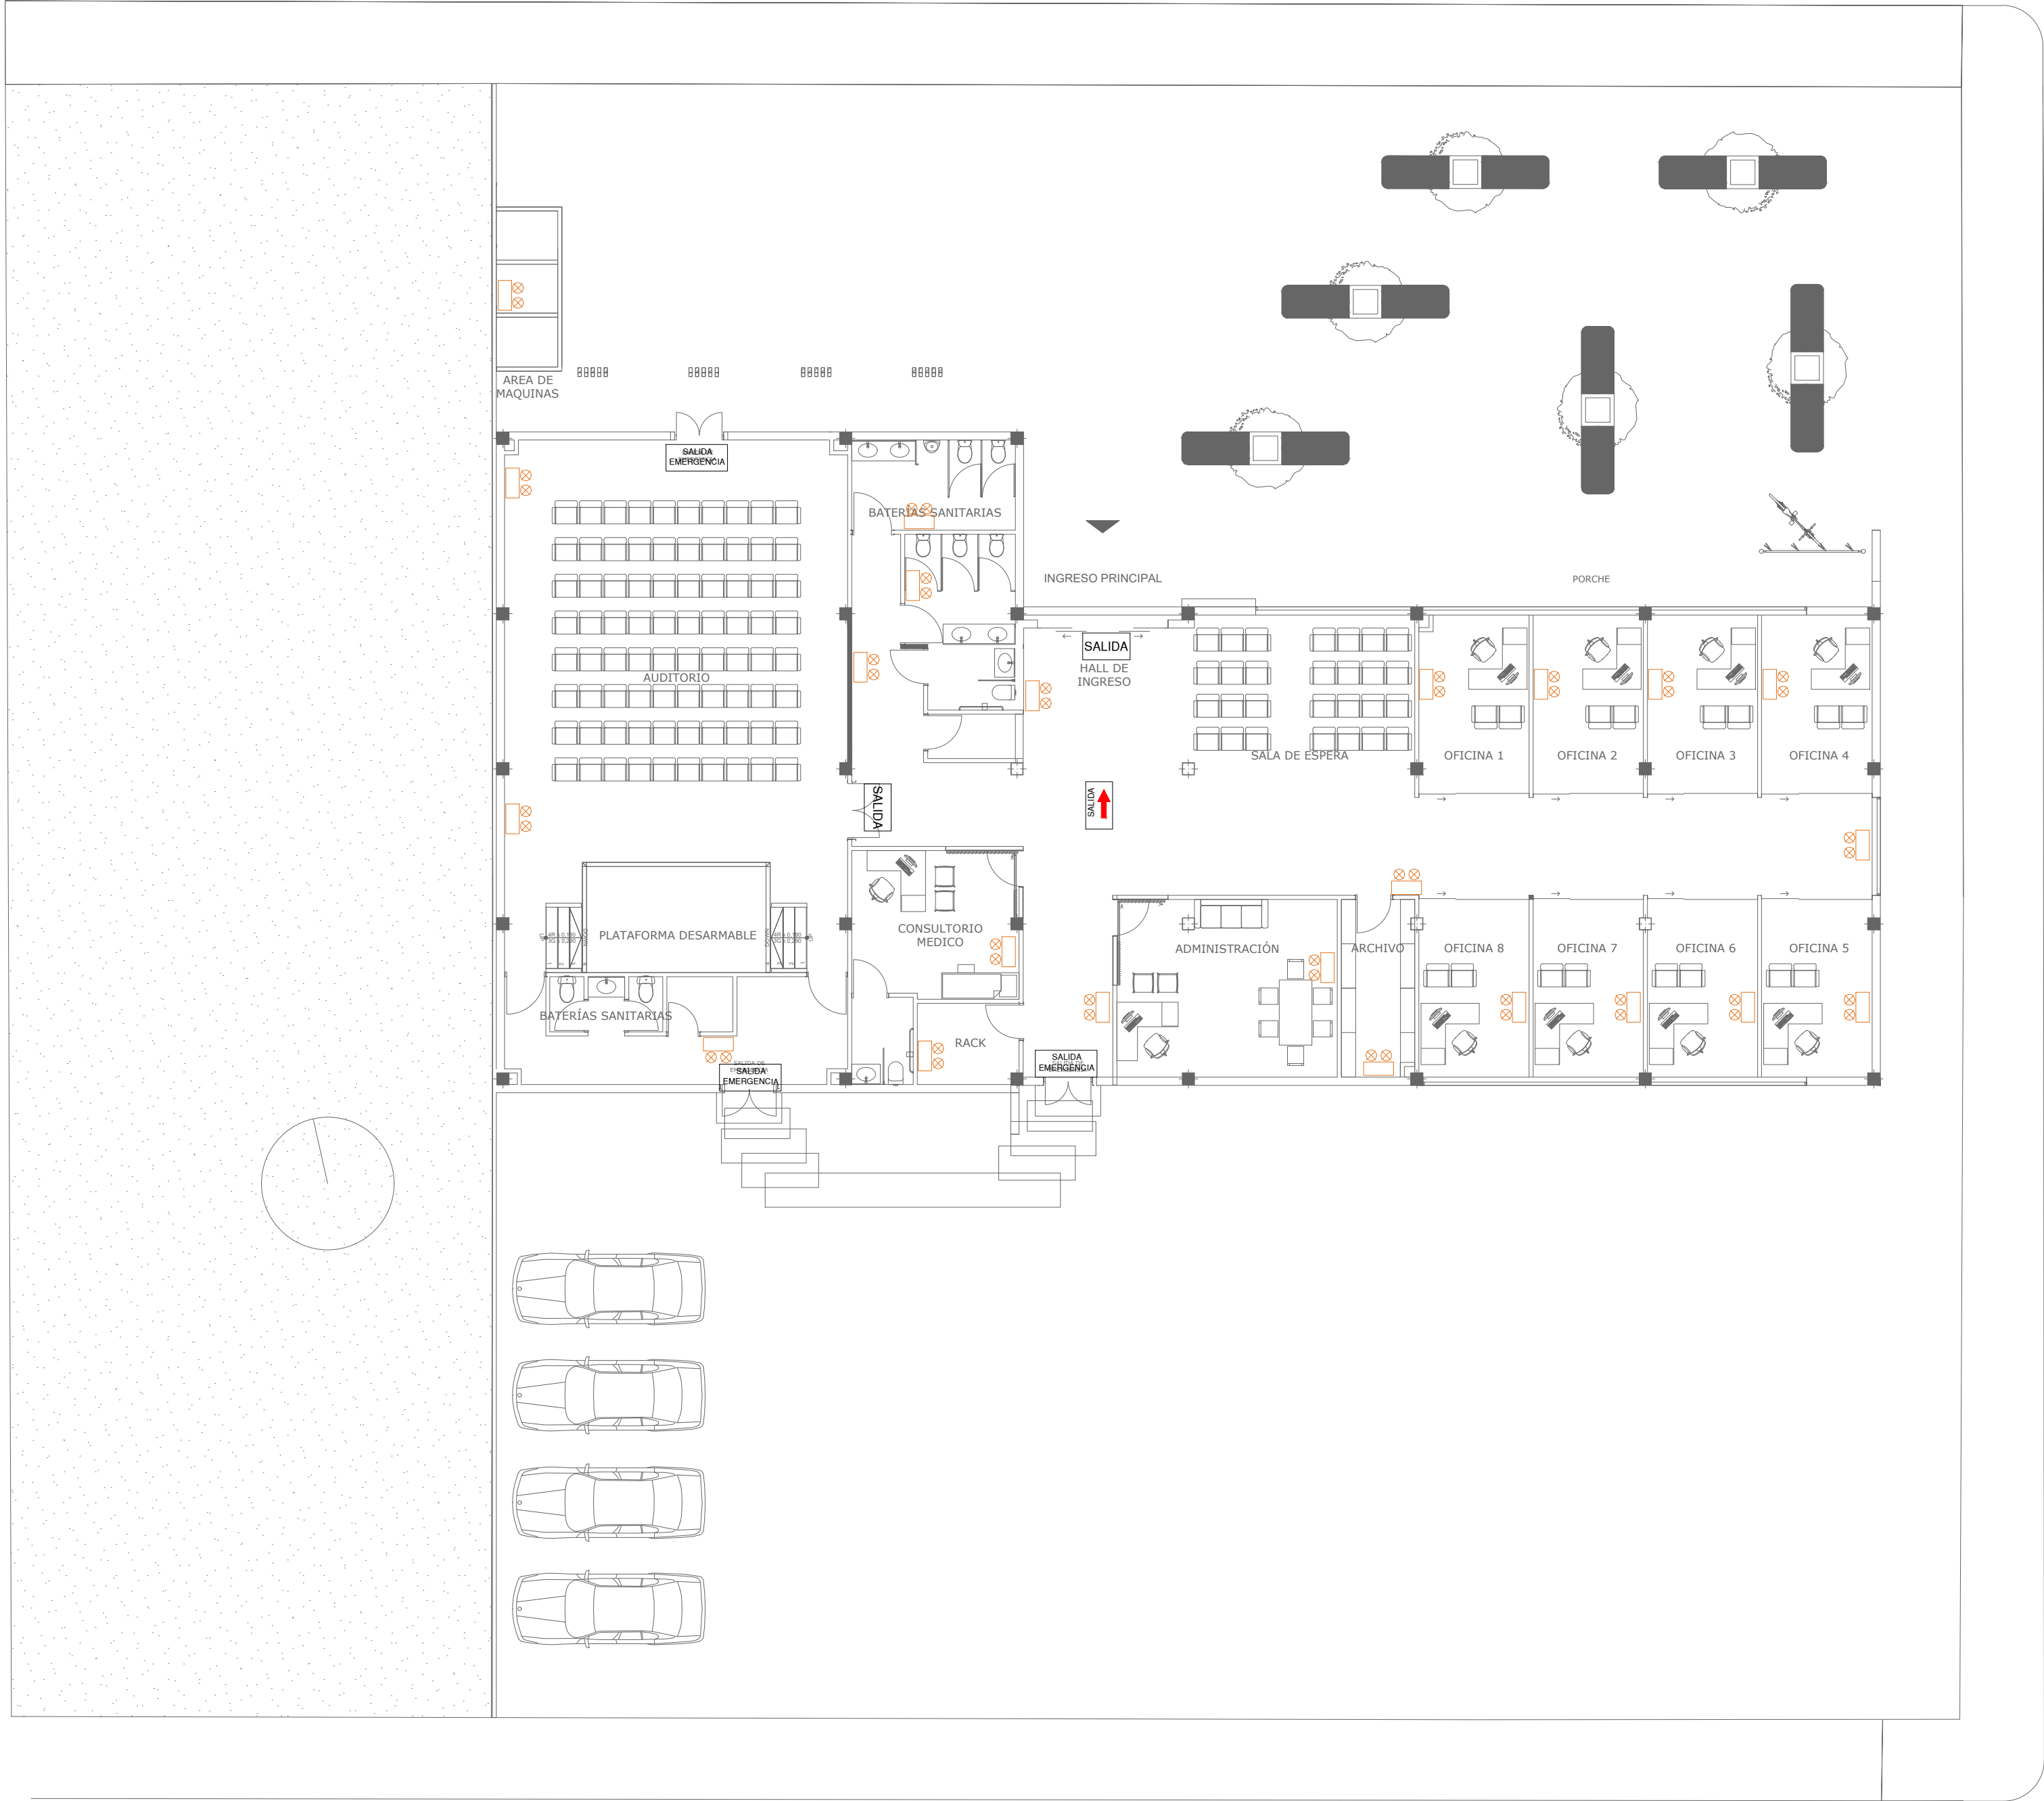


CALLE JUAN LEON MERA

CALLE ANGEL RAMIREZ

SISTEMA DE DETECCIÓN Y ALARMAS
ESCALA 1:125

SISTEMAS DE PROTECCIÓN Y EVACUACIÓN CONTRA INCENDIOS		
DESCRIPCIÓN	CANTIDAD	
LUMINARIA DE EMERGENCIA	23	
SEÑALÉTICA PARA PUERTAS DE SALIDA	1	
SEÑALÉTICA PARA SALIDA DE EMERGENCIA	3	
SEÑALÉTICA DE SALIDA	2	

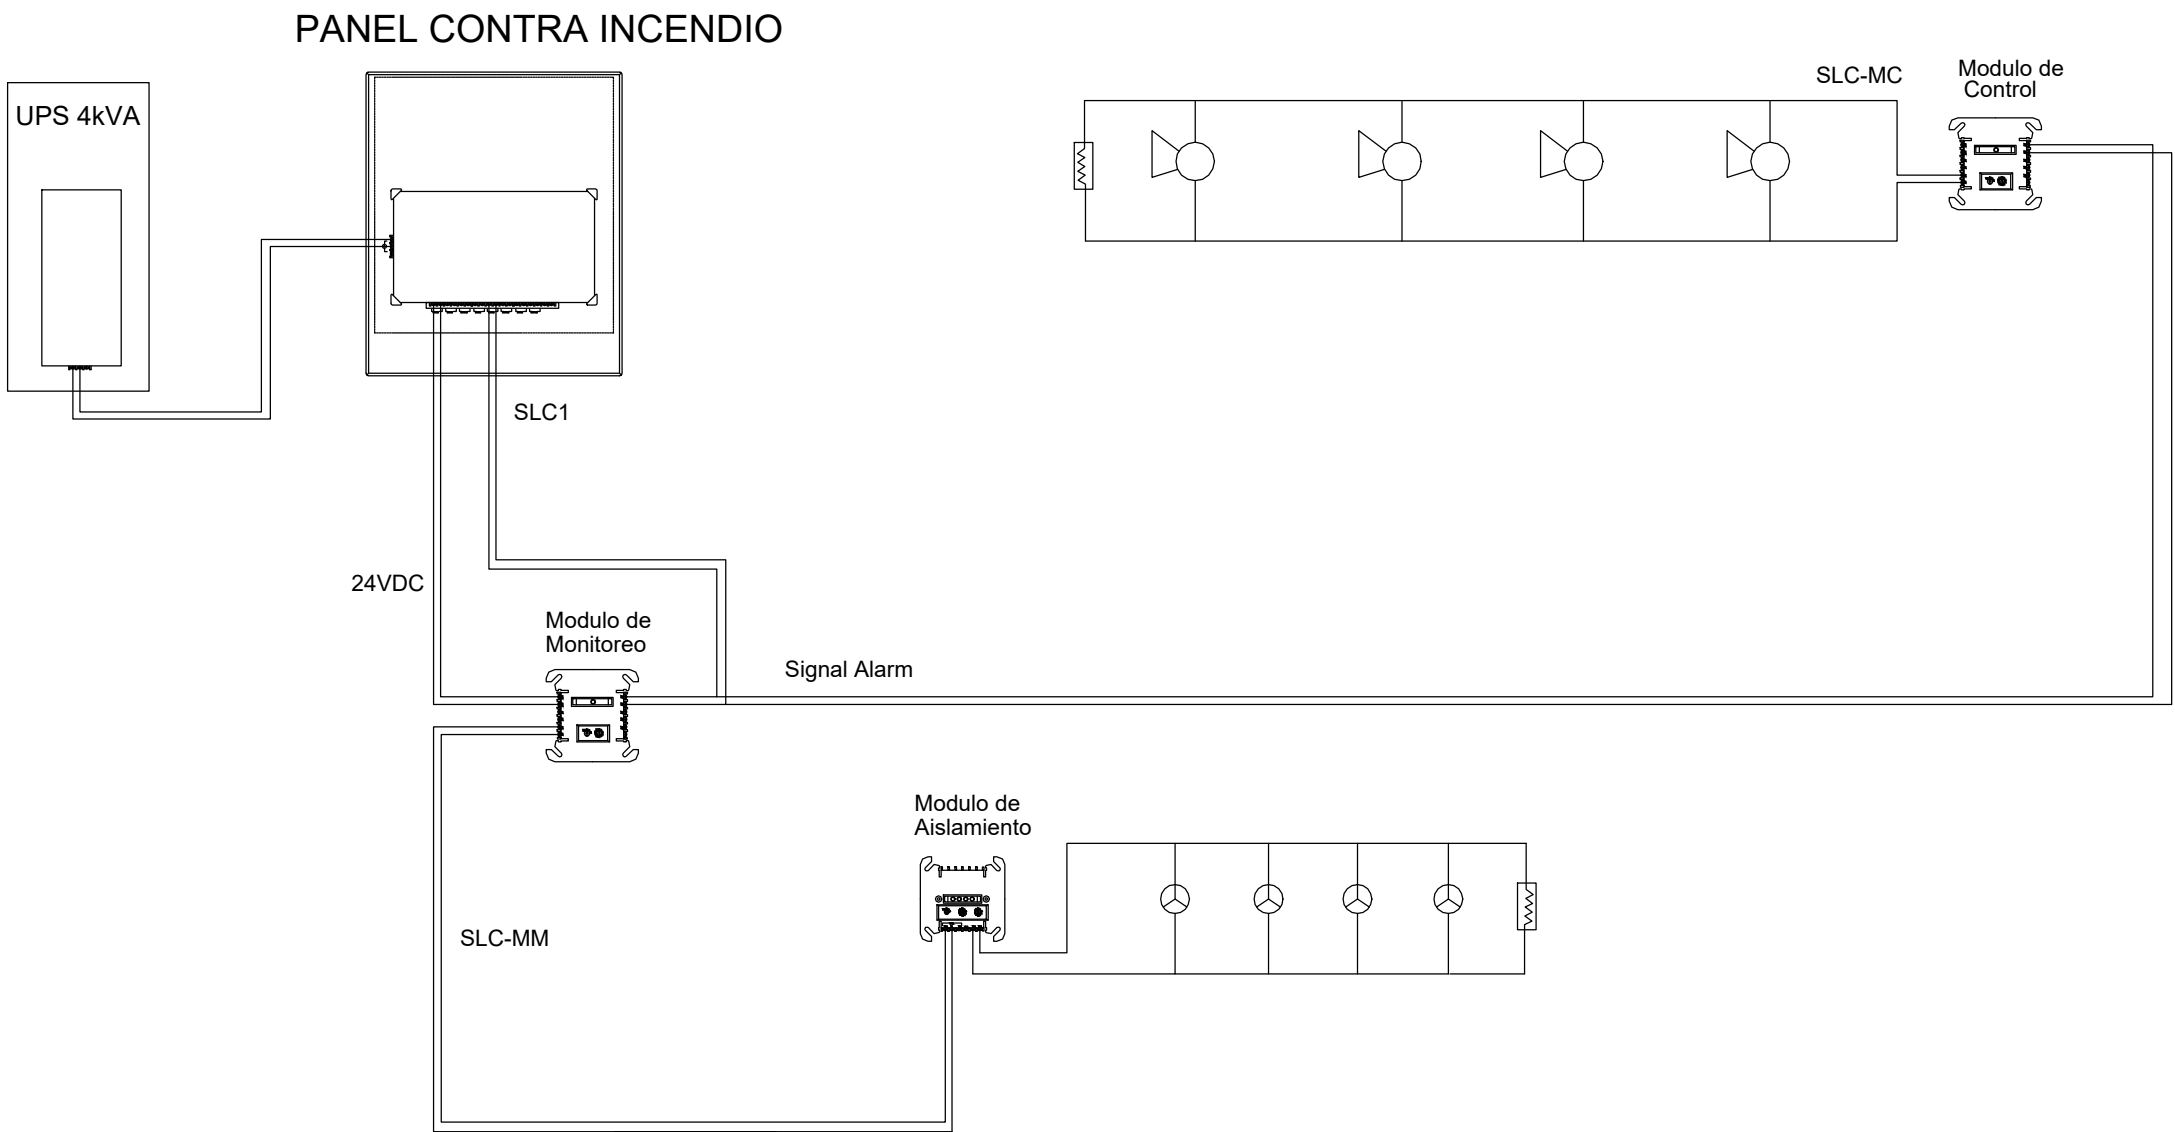

DIRECCIÓN DE PROYECTOS
GAD MUNICIPAL SANTO DOMINGO

PROYECTO:
CONSTRUCCIÓN DE PLATAFORMAS ADMINISTRATIVAS DE
LA EMP-RPSD

CONTIENE: ESTUDIOS ESPECIALES
SISTEMAS DE PROTECCIÓN Y EVACUACIÓN CONTRA
INCENDIOS
- SISTEMA DE DETECCIÓN Y ALARMAS

DIRECTOR DE PROYECTOS

Ing. Crishtian Troya Arellano, Mgs
Registro SENESCYT:1001-2017-1876161

TÉCNICO RESPONSABLE:

Ing. Cristian Borbor C.
Registro SENESCYT: 1032-13-1254538

FECHA	ESCALA	FORMATO	LÁMINA
DICIEMBRE - 2024	Indicadas	A1	SCI-004

