
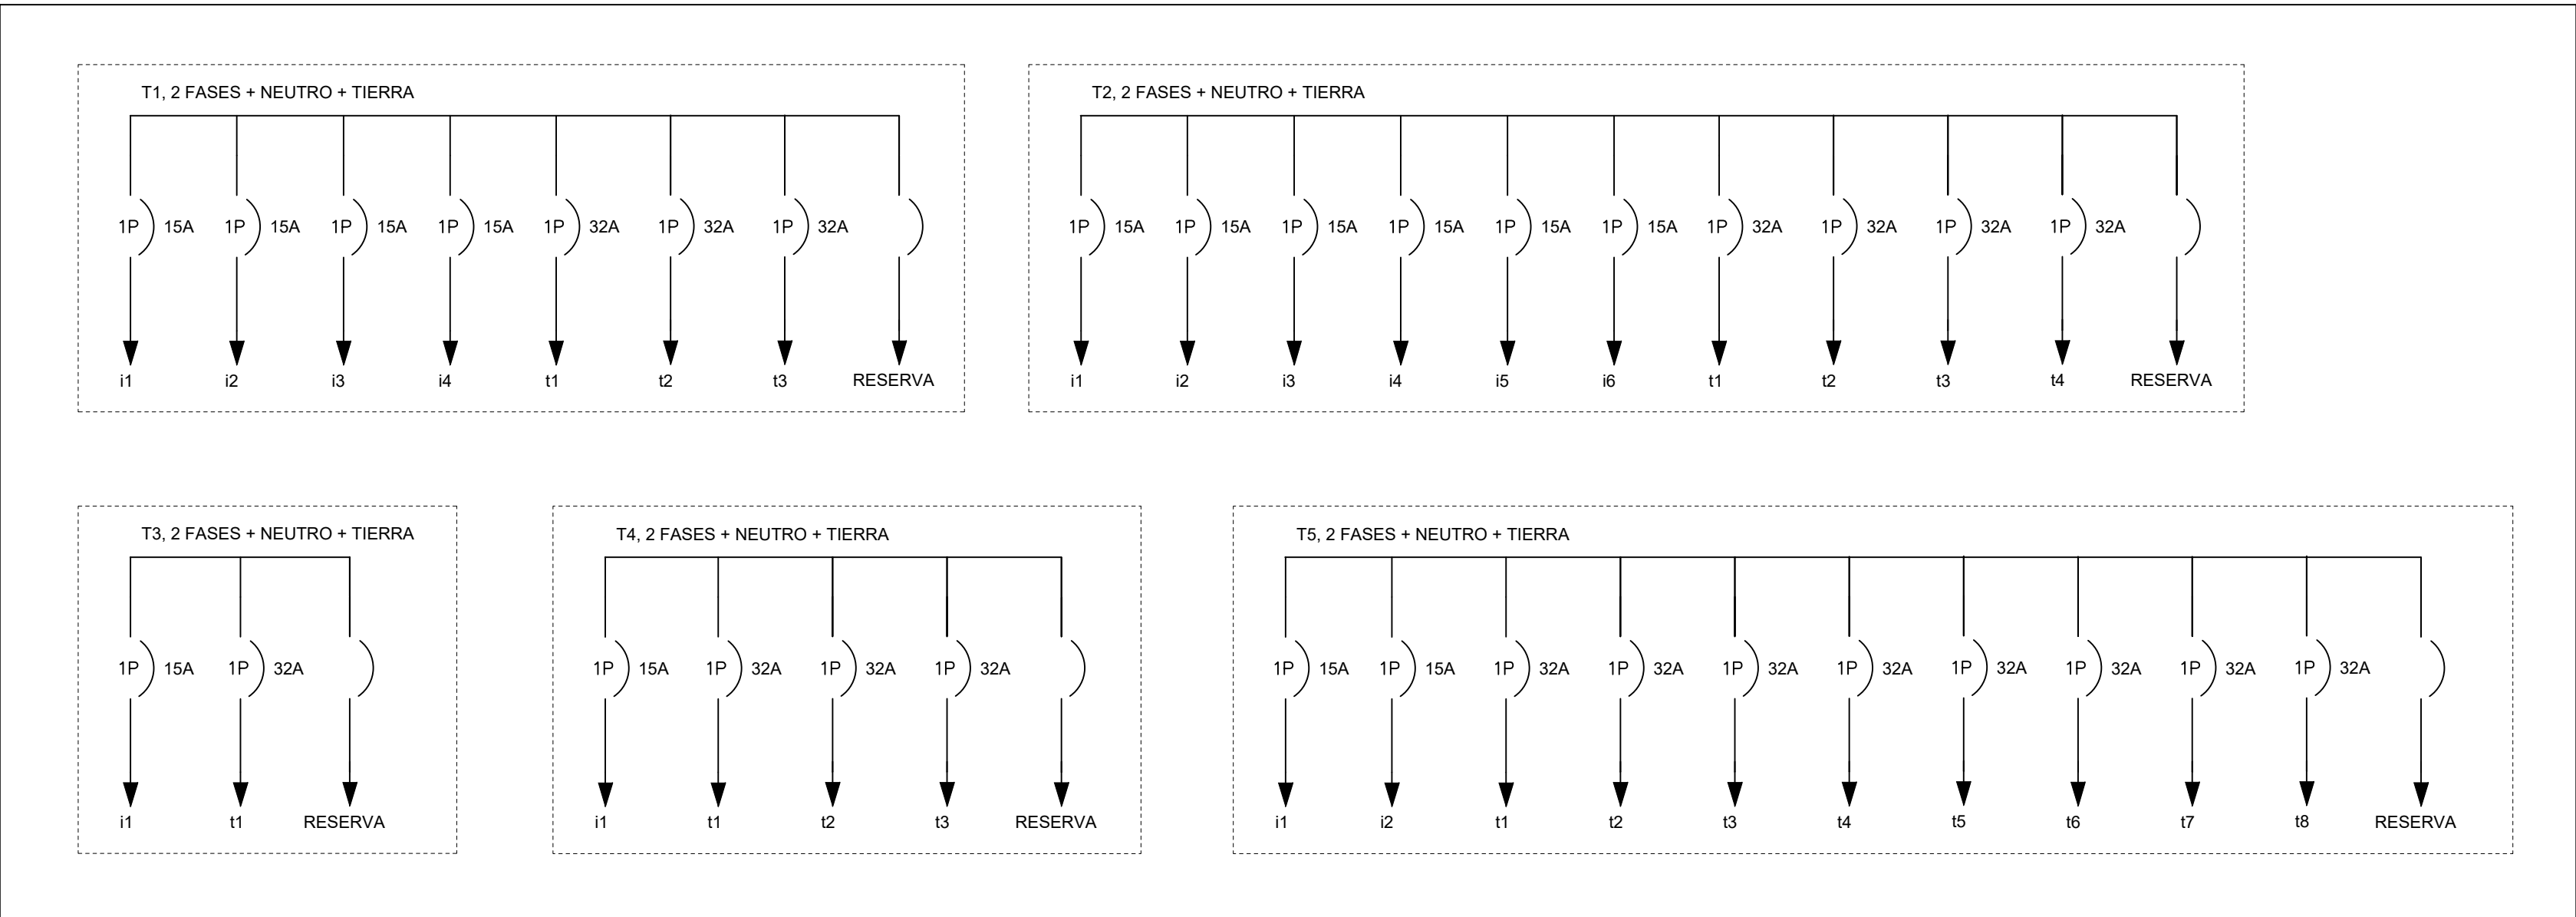


DIAGRAMA UNIFILAR

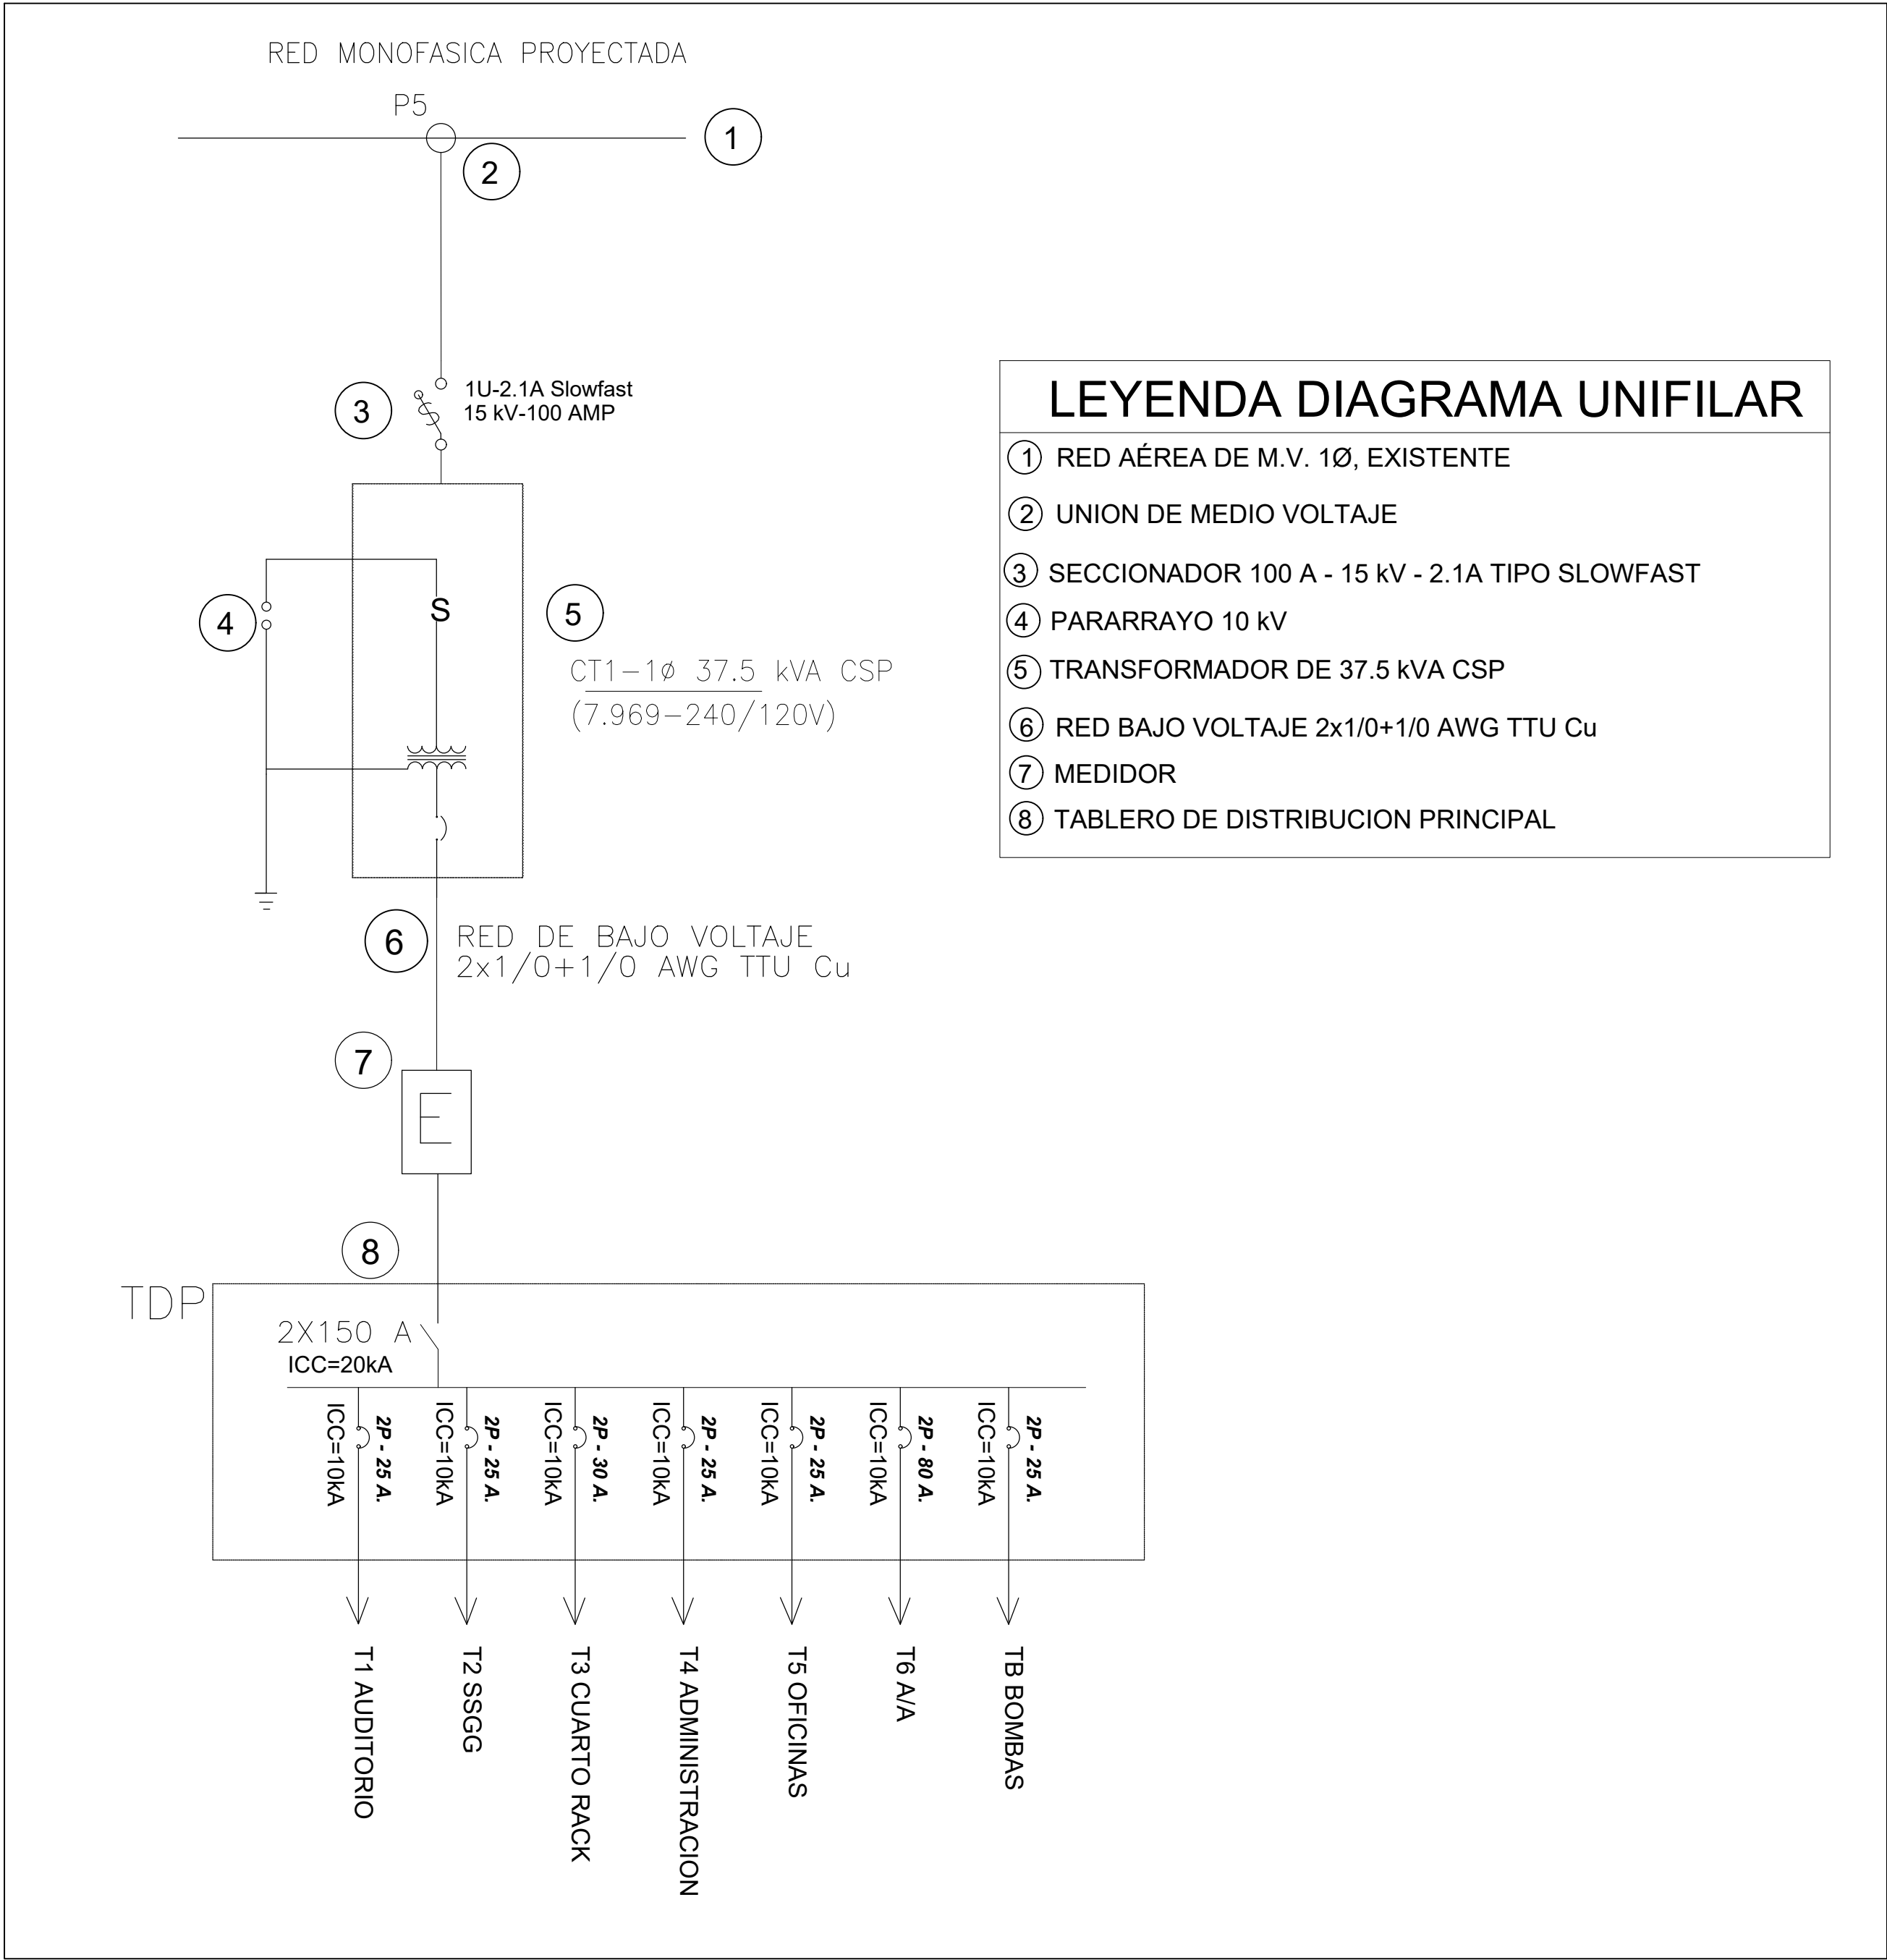

DIRECCIÓN DE PROYECTOS
GAD MUNICIPAL SANTO DOMINGO

PROYECTO:
CONSTRUCCIÓN DE PLATAFORMAS ADMINISTRATIVAS DE
LA EPM-RPSD

CONTIENE:
- DIAGRAMA UNIFILAR

DIRECTOR DE PROYECTOS

Ing. Crithian Troya Arellano, Mgs
Registro SENESCYT:1001-2017-1876161

SUPERVISOR:

Ing. Cristian Borbor C.
Registro SENESCYT: 1032-13-1254538

FECHA	ESCALA	FORMATO	LÁMINA
DICIEMBRE - 2024	Indicadas	A1	IE - 005



SELLOS MUNICIPALES:

