




ISOMETRIA
ESCALA : 1.....100

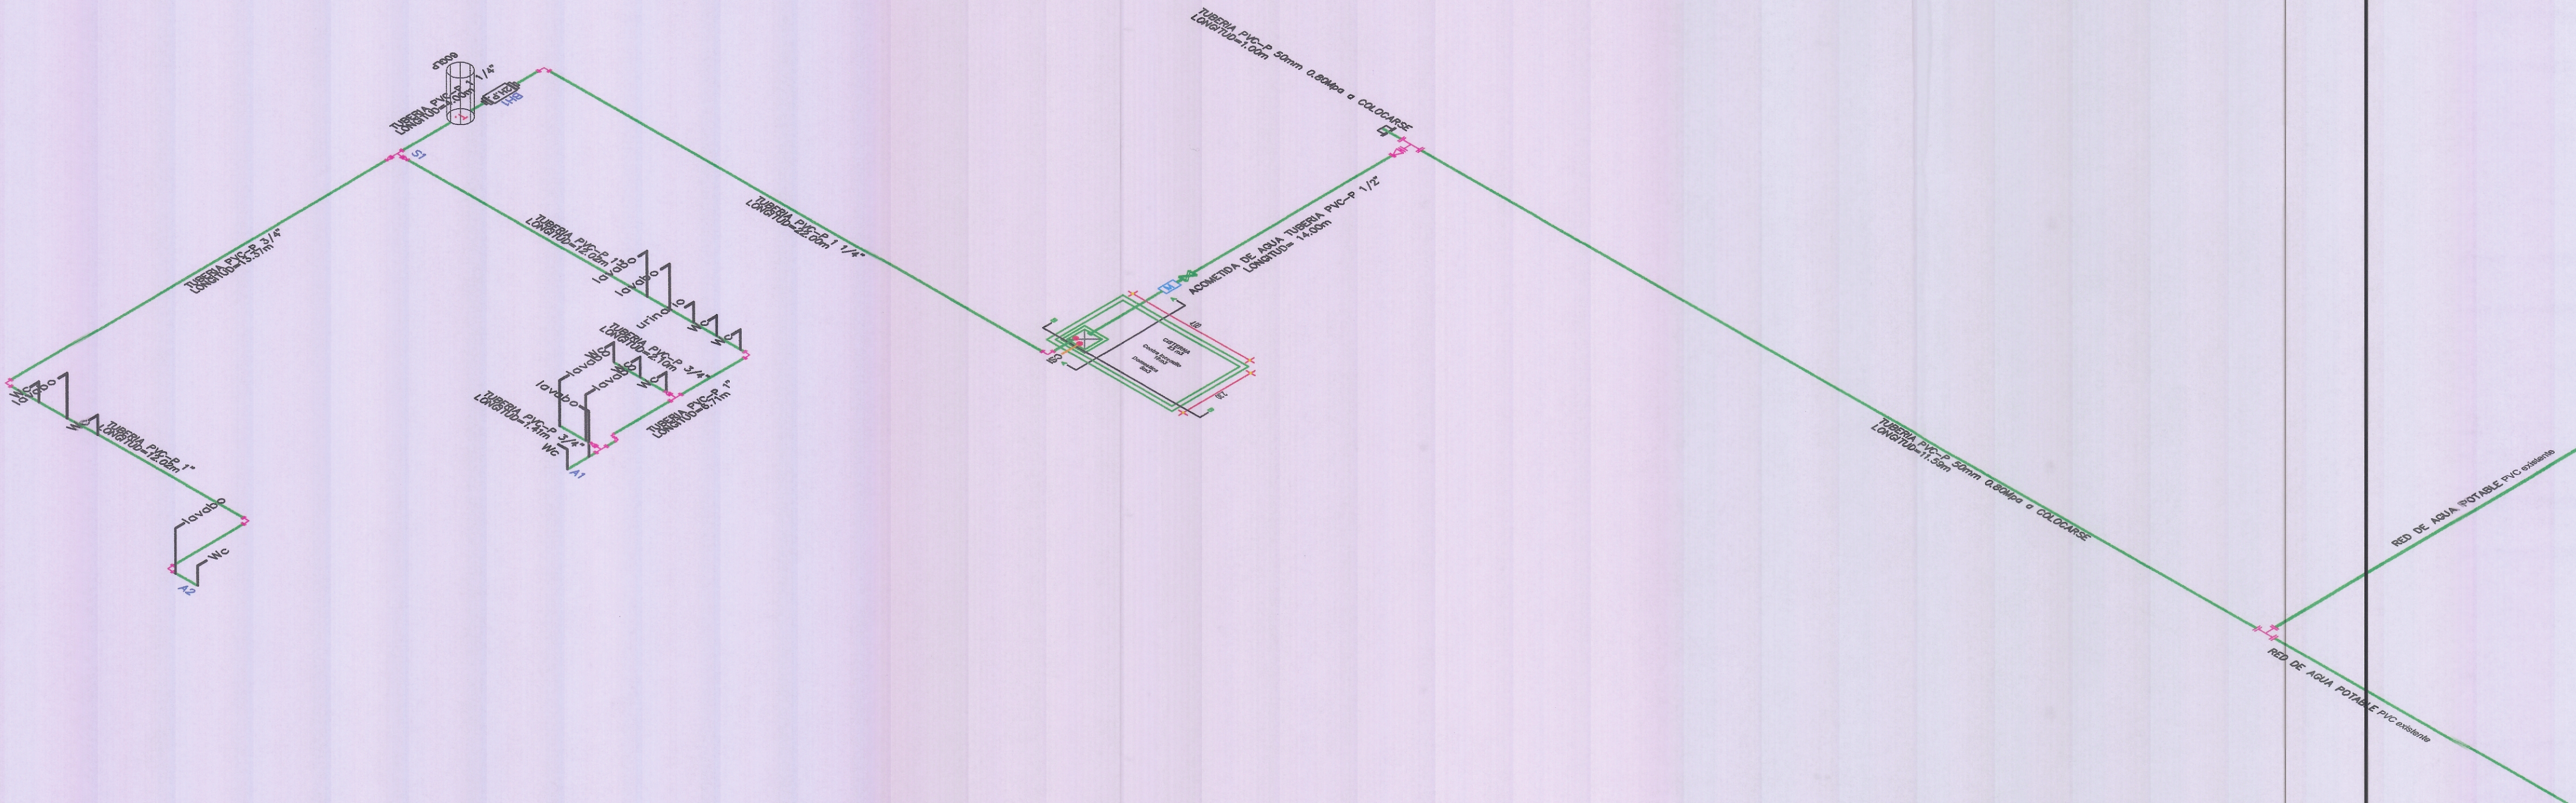


DETALLE

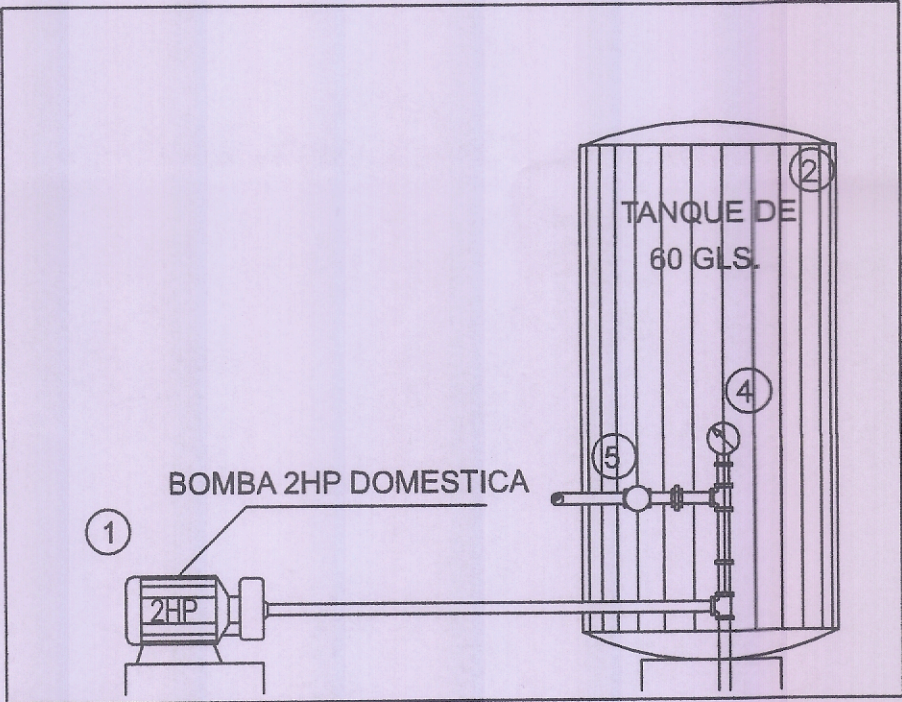


Nº	DESCRIPCIÓN	CANT.
①	BOMBA SISTEMA HIDRONEUMÁTICO 1.37/Seg. 2HP	01
②	TANQUE METÁLICO 60 GLS PRESIÓN DE TRABAJO 90 PSI	01
③	VISOR DE NIVEL	01
④	MANÓMETRO 0-100PSI	01
⑤	CARGADORES DE AIRE	01
⑥	VÁLVULA DE PIE Ø 1 1/4	01

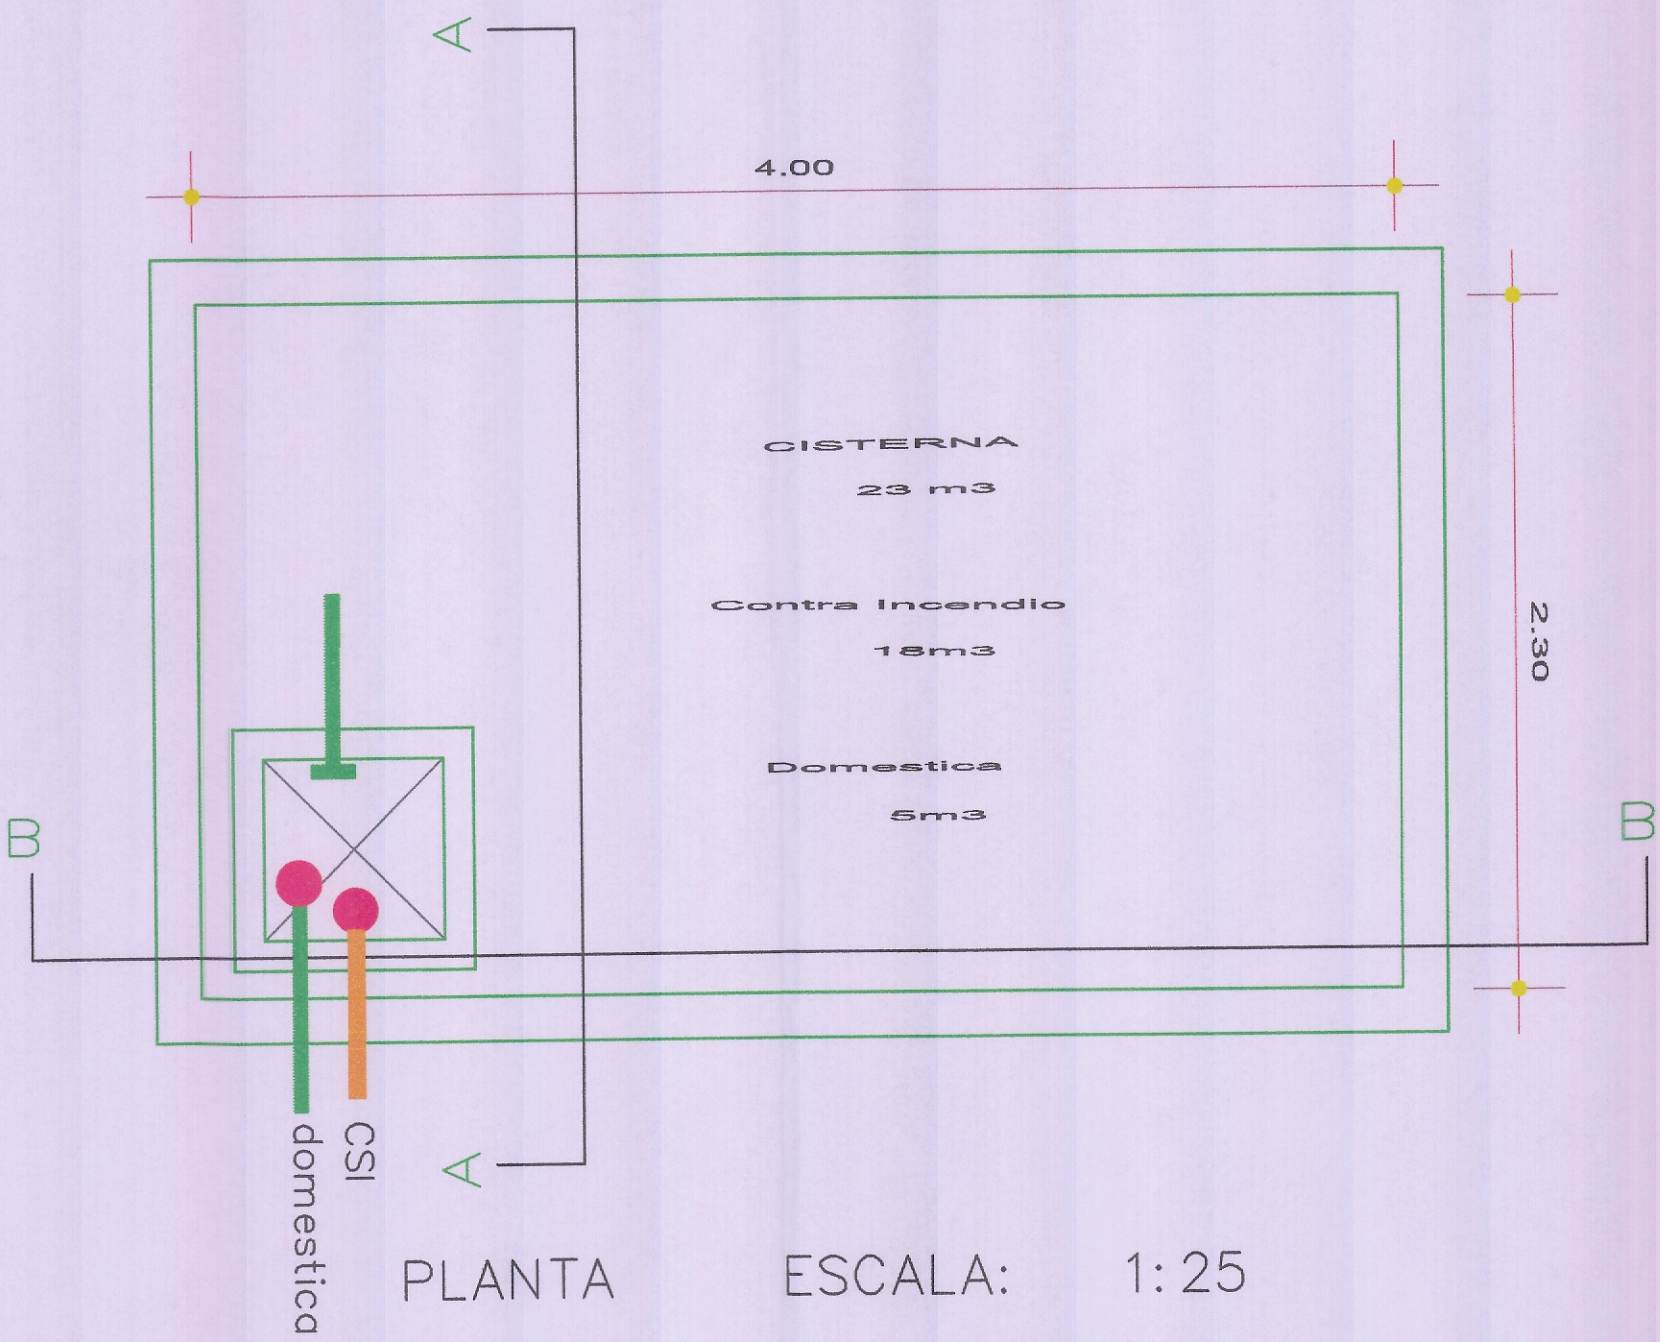

PLANTA ESCALA: 1: 25

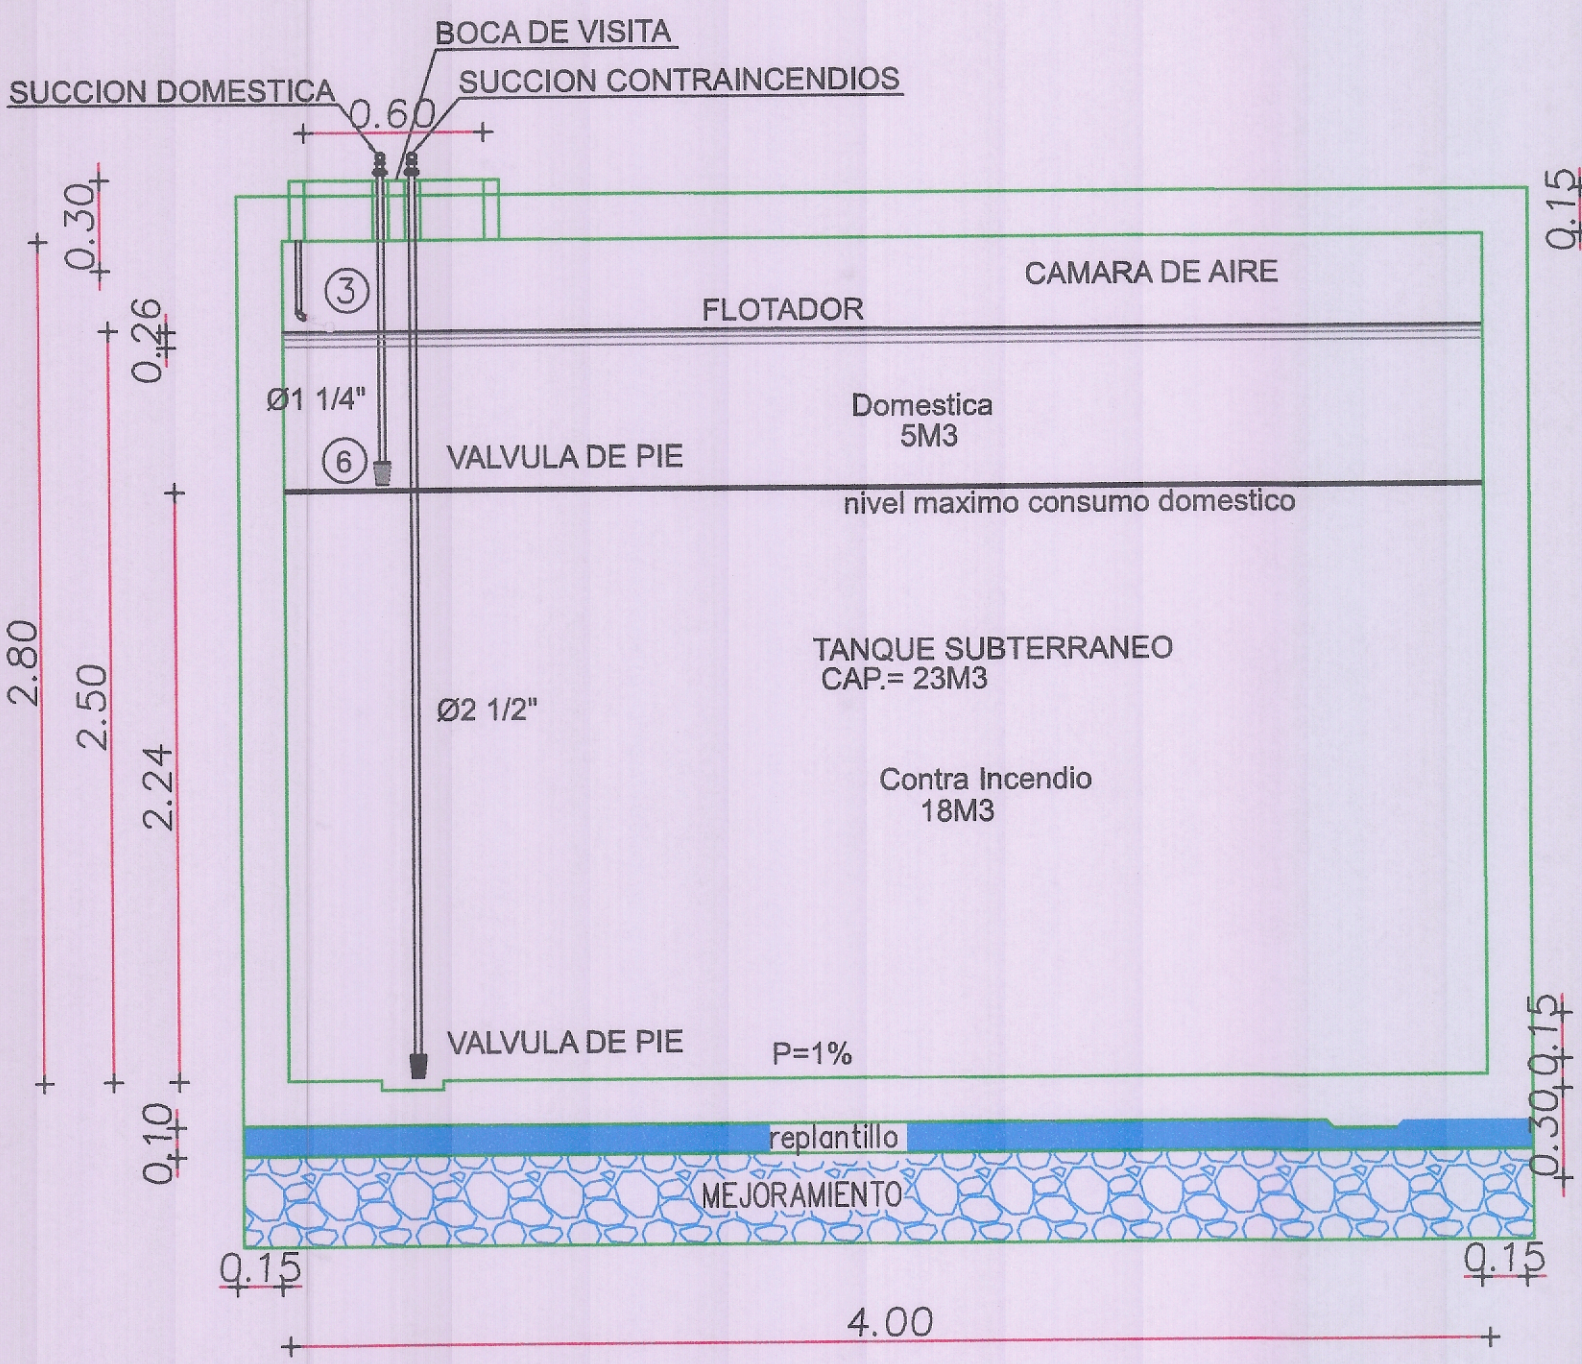

CORTE B-B ESCALA: 1: 25

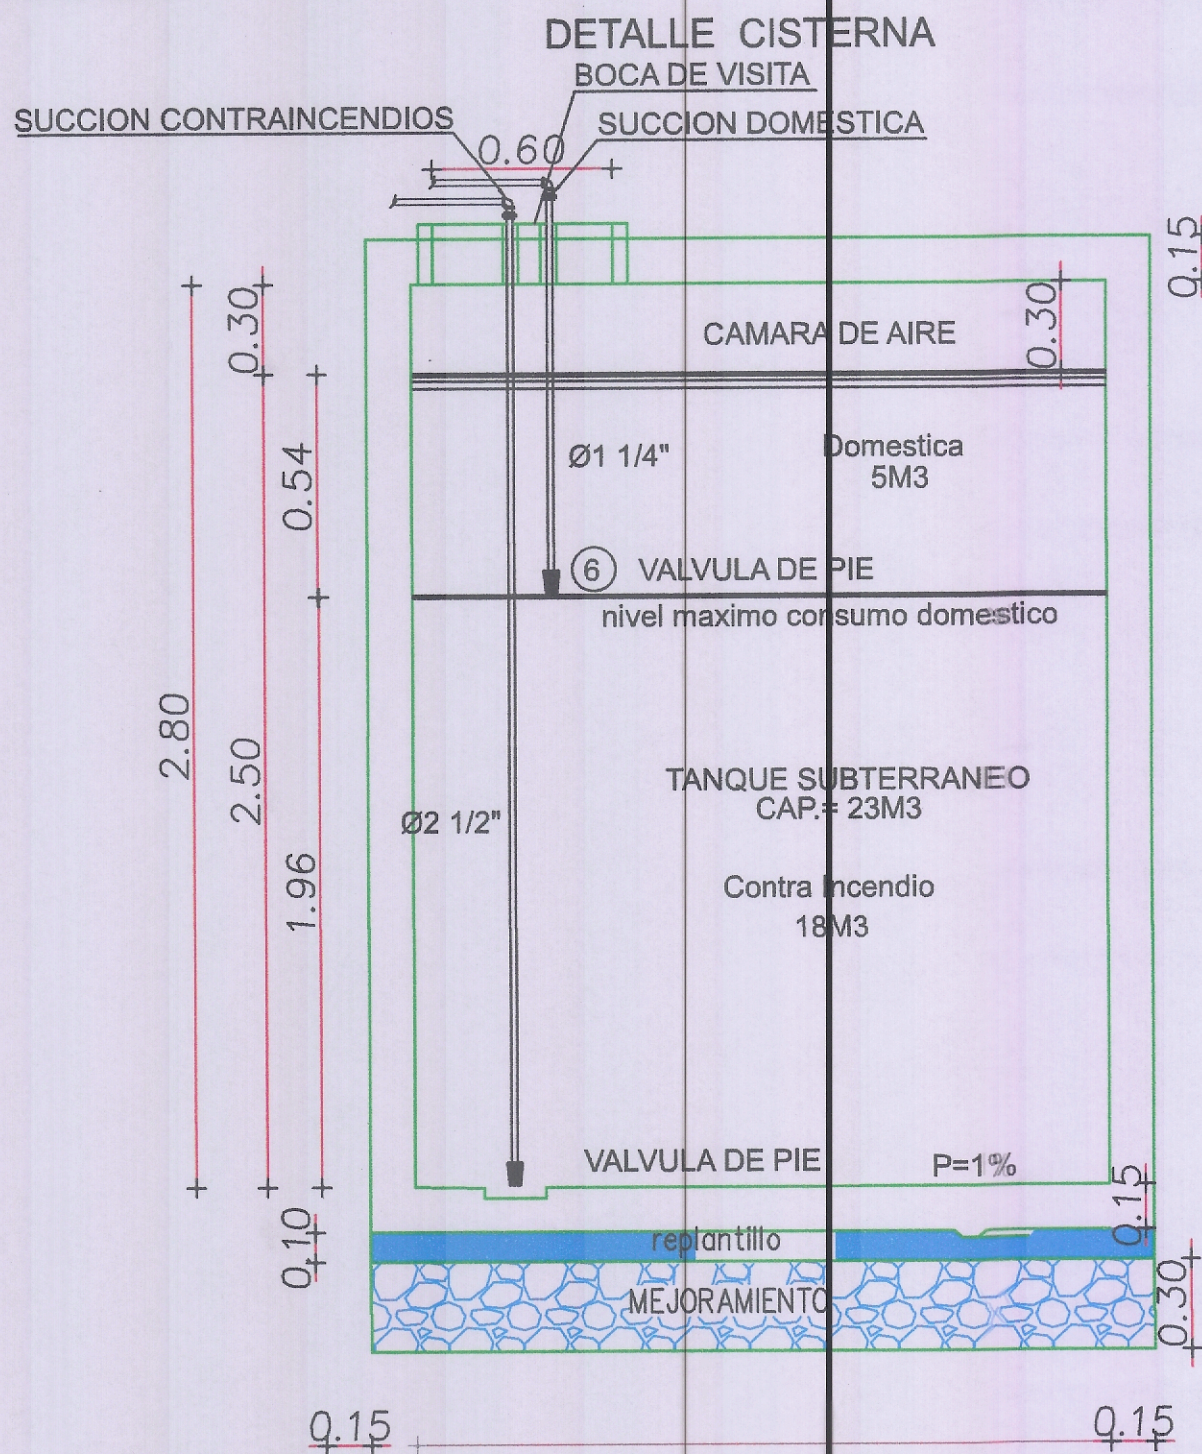

CORTE A-A ESCALA: 1: 25

