


# DESCARGAS CONDENSADORAS

CALLE EUGENIO NICOLAS PALMA MOREIRA

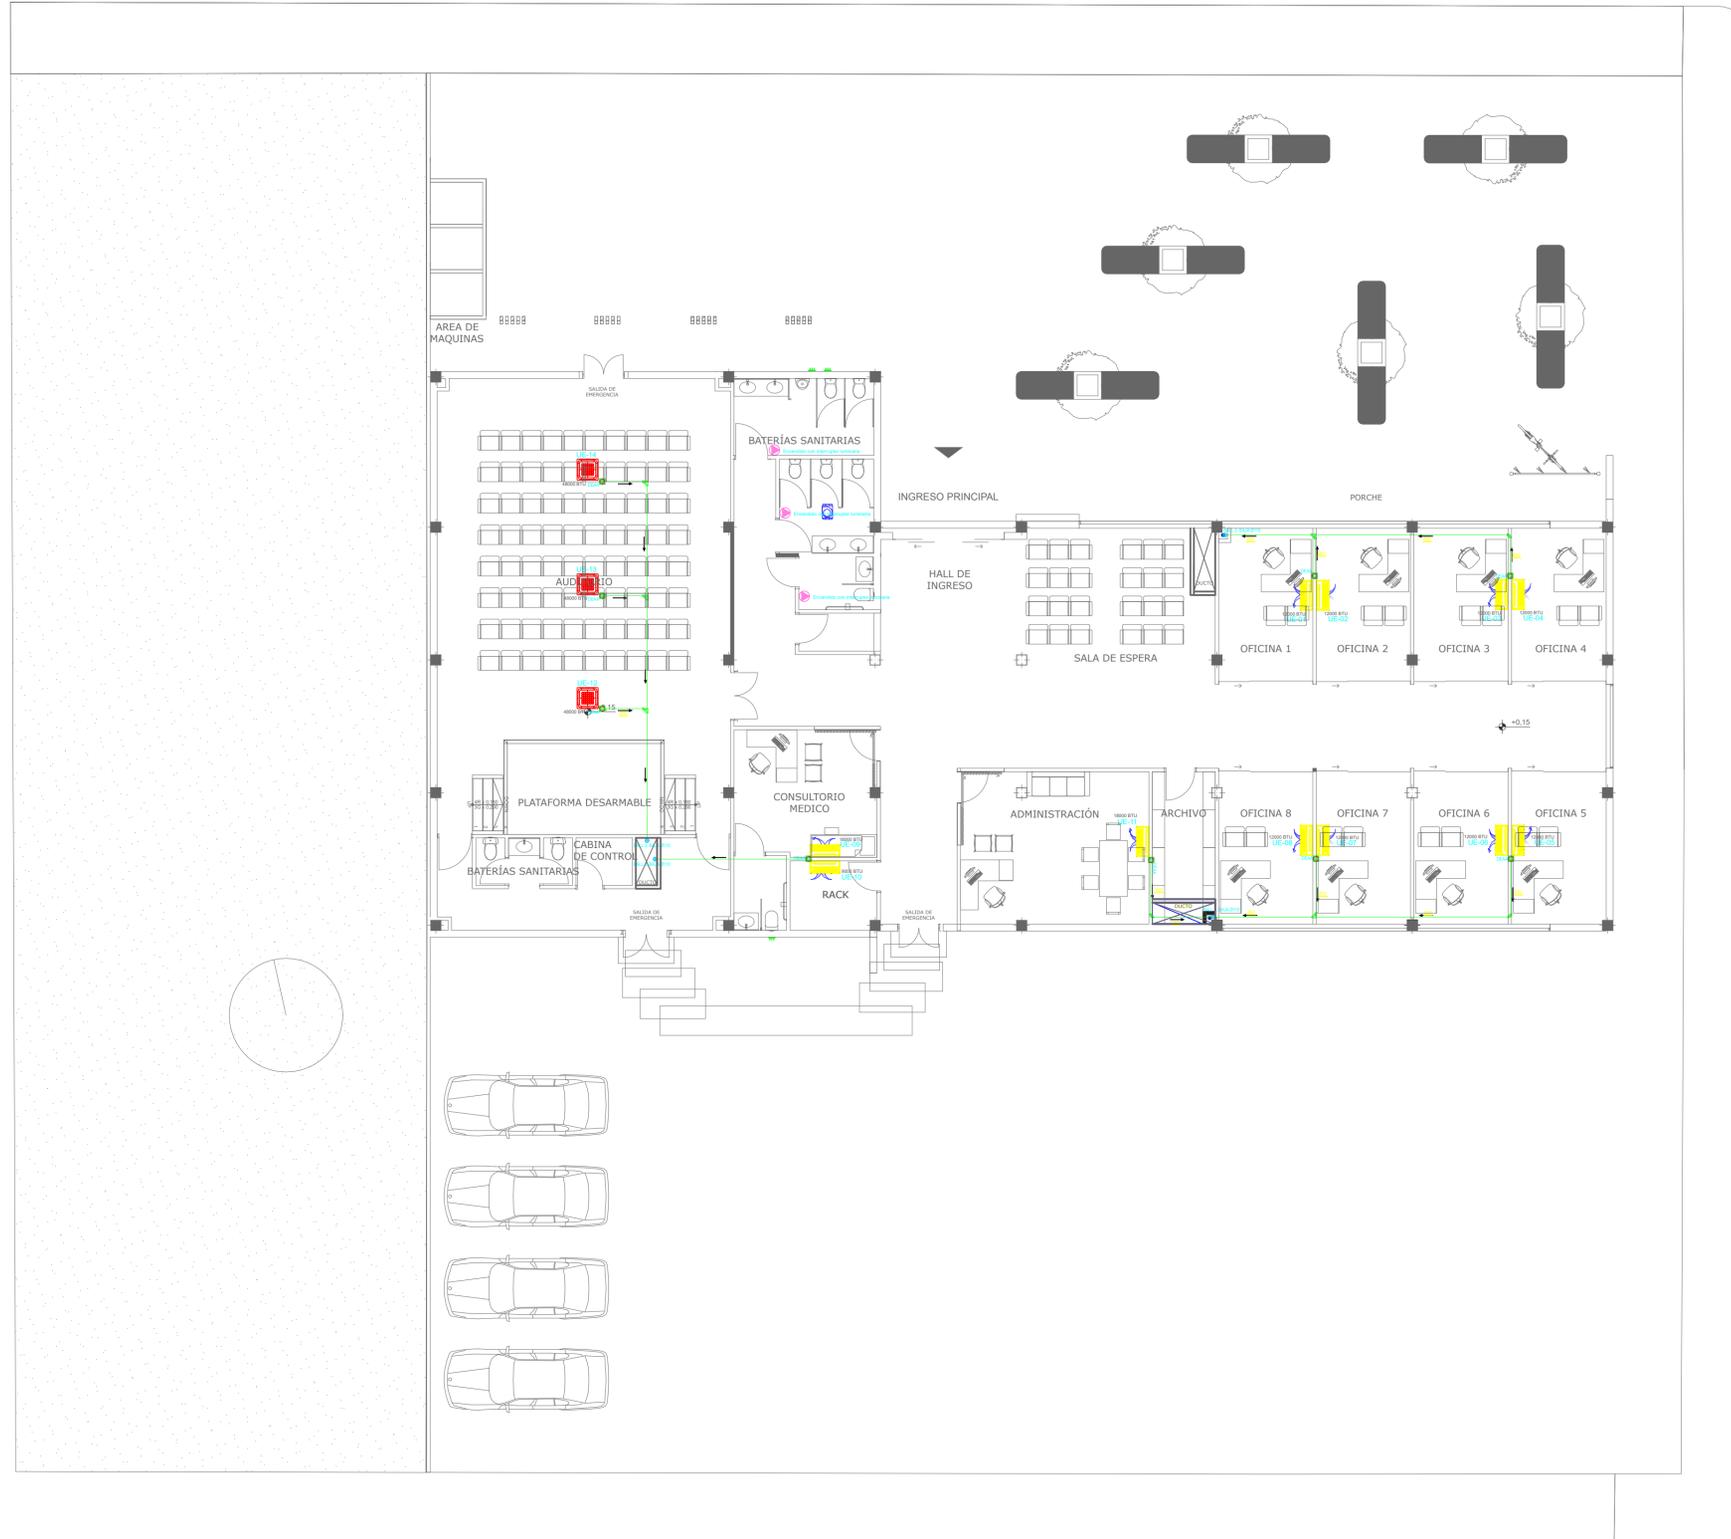

SIMBOLOGIA - AGUAS RESIDUALES	
	Accesorios PVC- desagüe
	Caja de revisión de AAS - AALL
	Dirección de flujo Pendiente constructiva
	Tubería Drenaje de Condensado
	Bajante de aguas servidas - aguas lluvias Punto - Bajante para drenaje de condensado
	Desagüe para equipo de aire acondicionado de condensado
	Caja de revisión para aguas lluvias
	Bajantes para aguas lluvias

SIMBOLOGÍA	
	CORTINA DE AIRE
	DESAGÜE DE CONDENSADO
	PUNTO ELÉCTRICO
	TUBERÍA DE COBRE PARA REFRIGERANTE
	TUBERÍA DE PVC PARA EL CONDENSADO
	CABLEADO DE CONTROL Y FUERZA DE UC Y UE
	CONDENSADORA DE AIRE ACONDICIONADO
	UNIDAD INTERIOR TIPO SPLIT
	UNIDAD INTERIOR TIPO CASSETTE DE 4 VIAS
	EXTRACTOR DE OLORES TIPO TECHO
	PASE A TERRAZA - TUBO DE PVC - 4"
	BASE METÁLICA PARA CONDENSADORA
	DIÁMETRO DE TUBERÍA DE COBRE DE GAS Y LIQ.
	CALIBRE CABLE DE CONTROL Y FUERZA
	TABLERO CONTROL ELÉCTRICO DE EQUIPOS
	TUBO PVC EXTRACCIÓN AIRE 4 PULG
	LOUVER

CALLE JUAN LEON MERA

CALLE ANGEL RAMIREZ

DESCARGAS CONDENSADORAS  
ESCALA 1:100



DIRECCIÓN DE PROYECTOS  
GAD MUNICIPAL SANTO DOMINGO

PROYECTO:  
CONSTRUCCIÓN DE PLATAFORMAS ADMINISTRATIVAS DE LA EPM-RPSD

CONTIENE:  
- Descargas condensadoras

DIRECTOR DE PROYECTOS

Ing. Crithian Troya Arellano, Mgs  
Registro SENESCYT: 1001-2017-1876161

SUPERVISOR:

Ing. Cristian Borbor C.  
Registro SENESCYT: 1032-13-1254538

DIBUJO:

Ing. Belen Nayeli Uriarte Patiño  
Registro SENESCYT: 1034-2024-2852040

FECHA	ESCALA	FORMATO	LÁMINA
DICIEMBRE - 2024	1:100	A1	IM-005



SELLOS MUNICIPALES:

