



CALLE EUGENIO NICOLAS PALMA MOREIRA

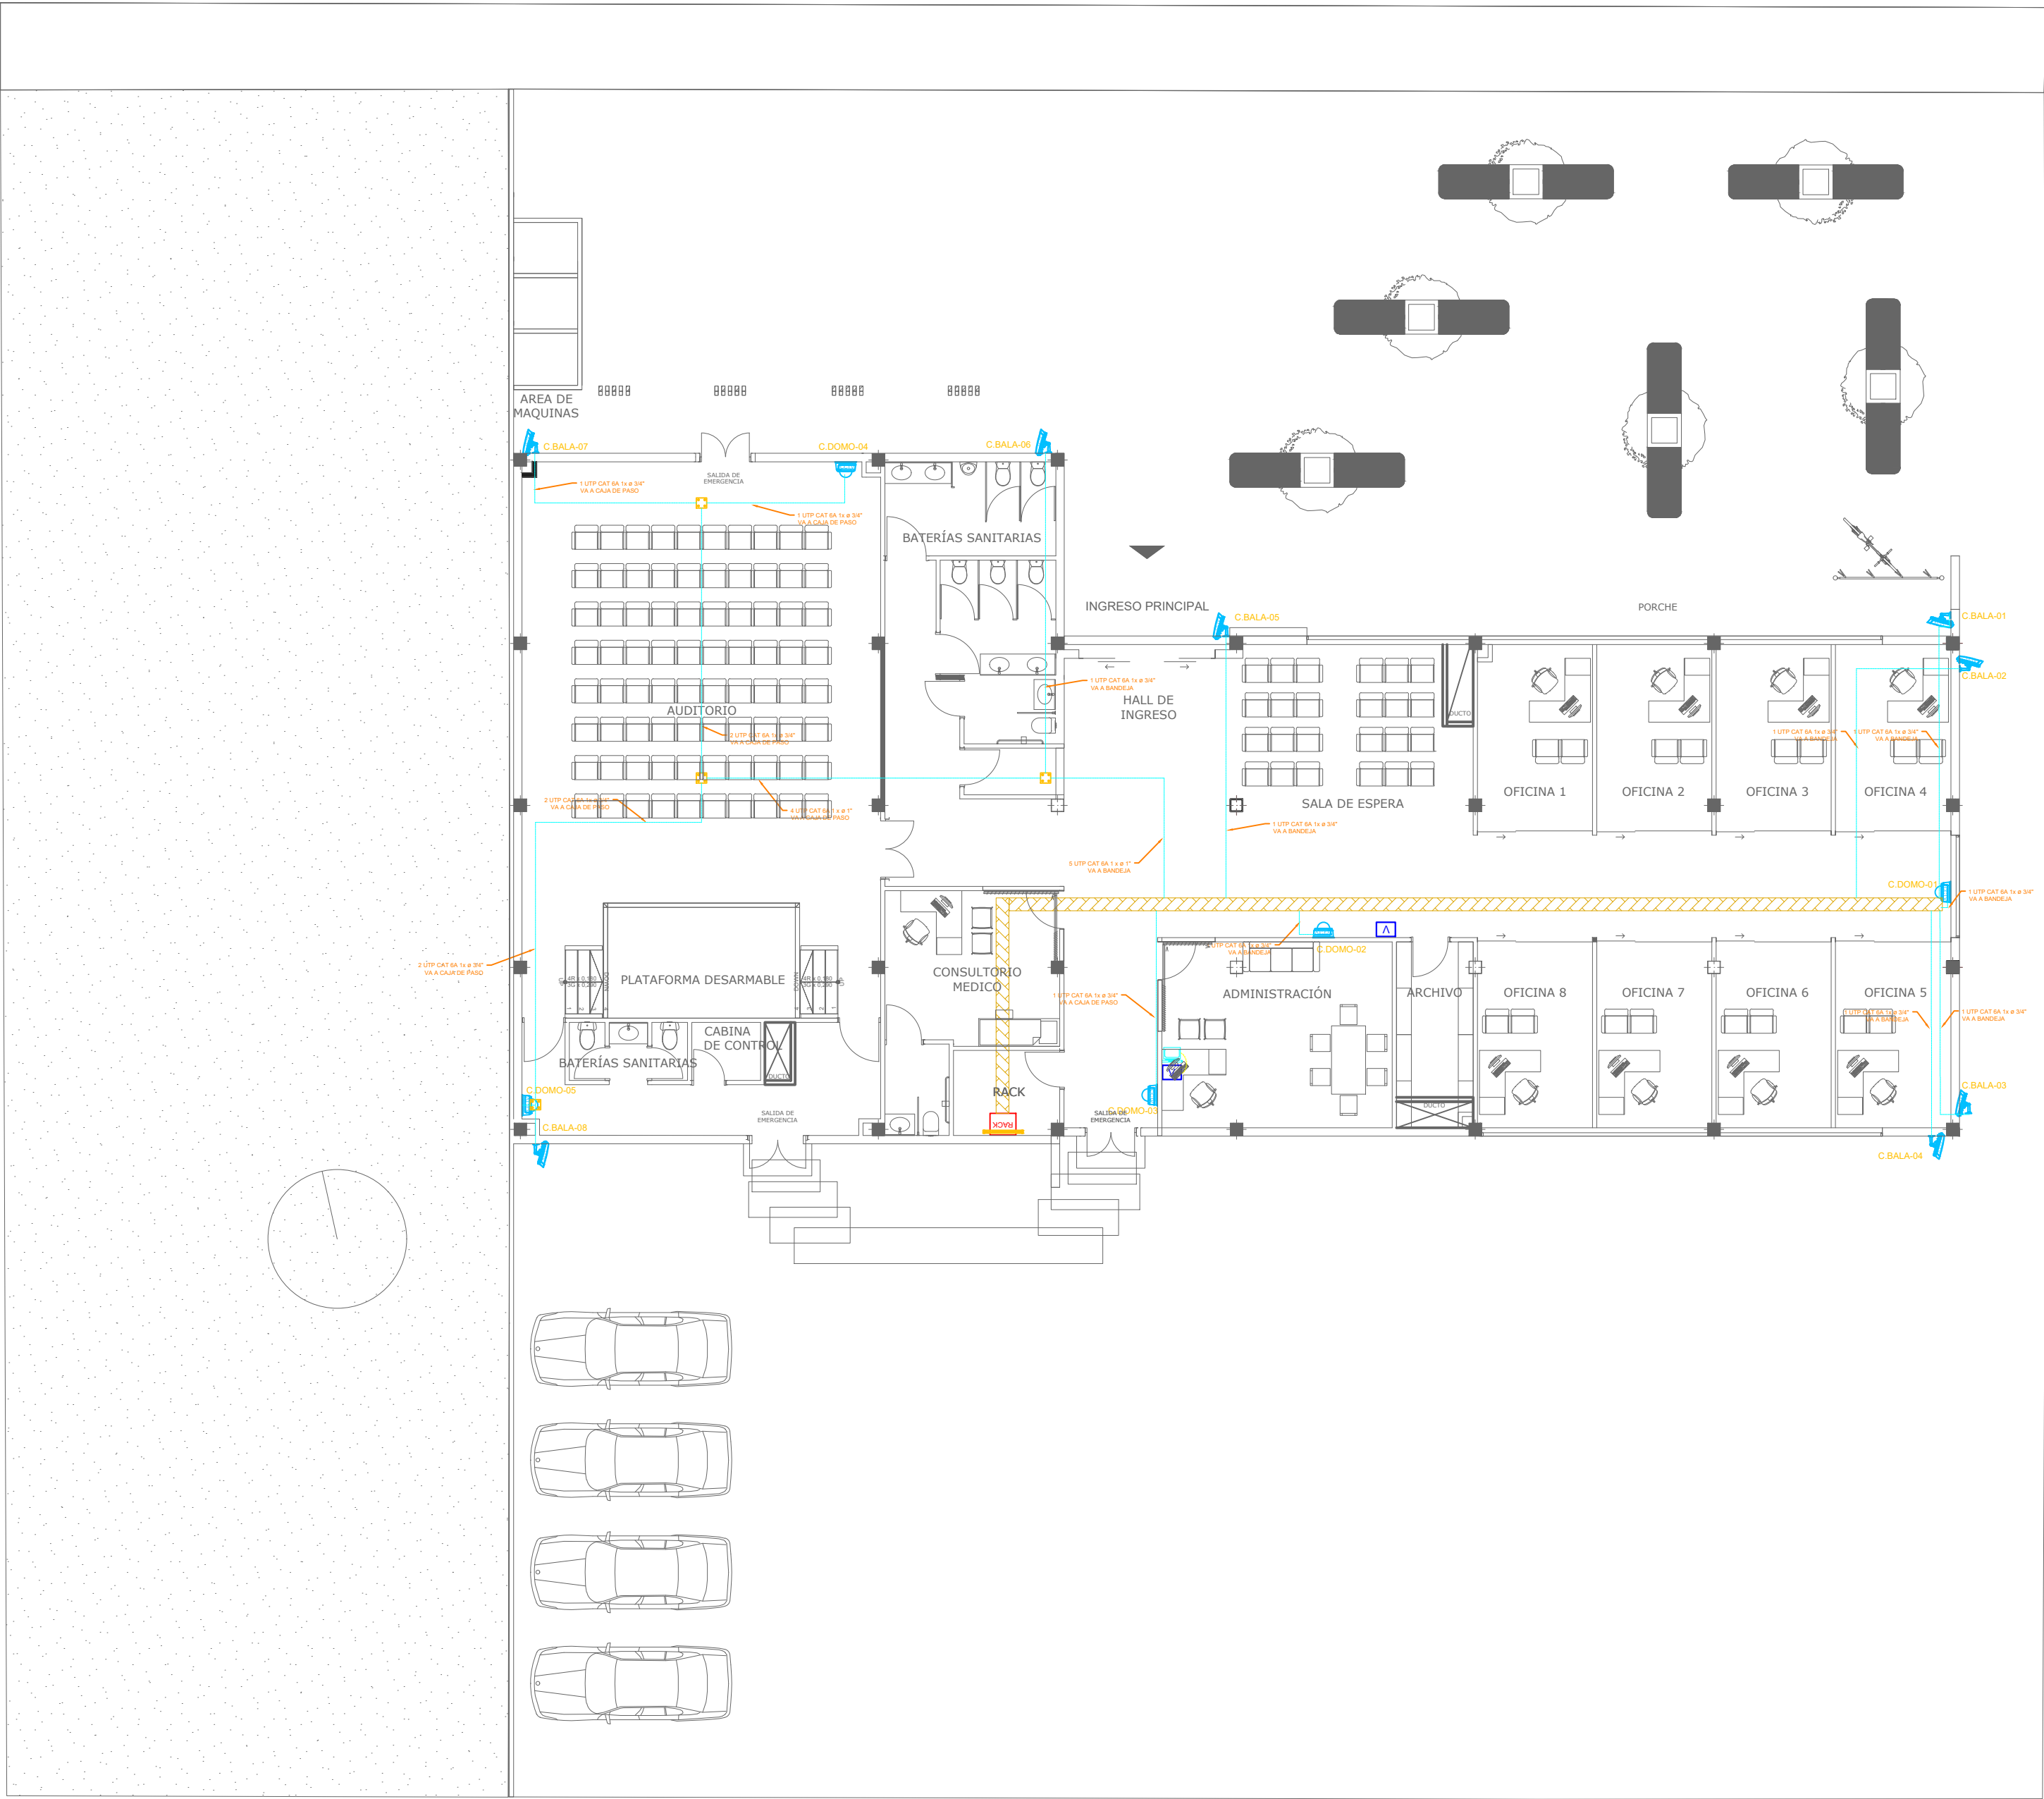


CALLE ANGEL RAMIREZ


SISTEMA CCTV
ESCALA 1:125

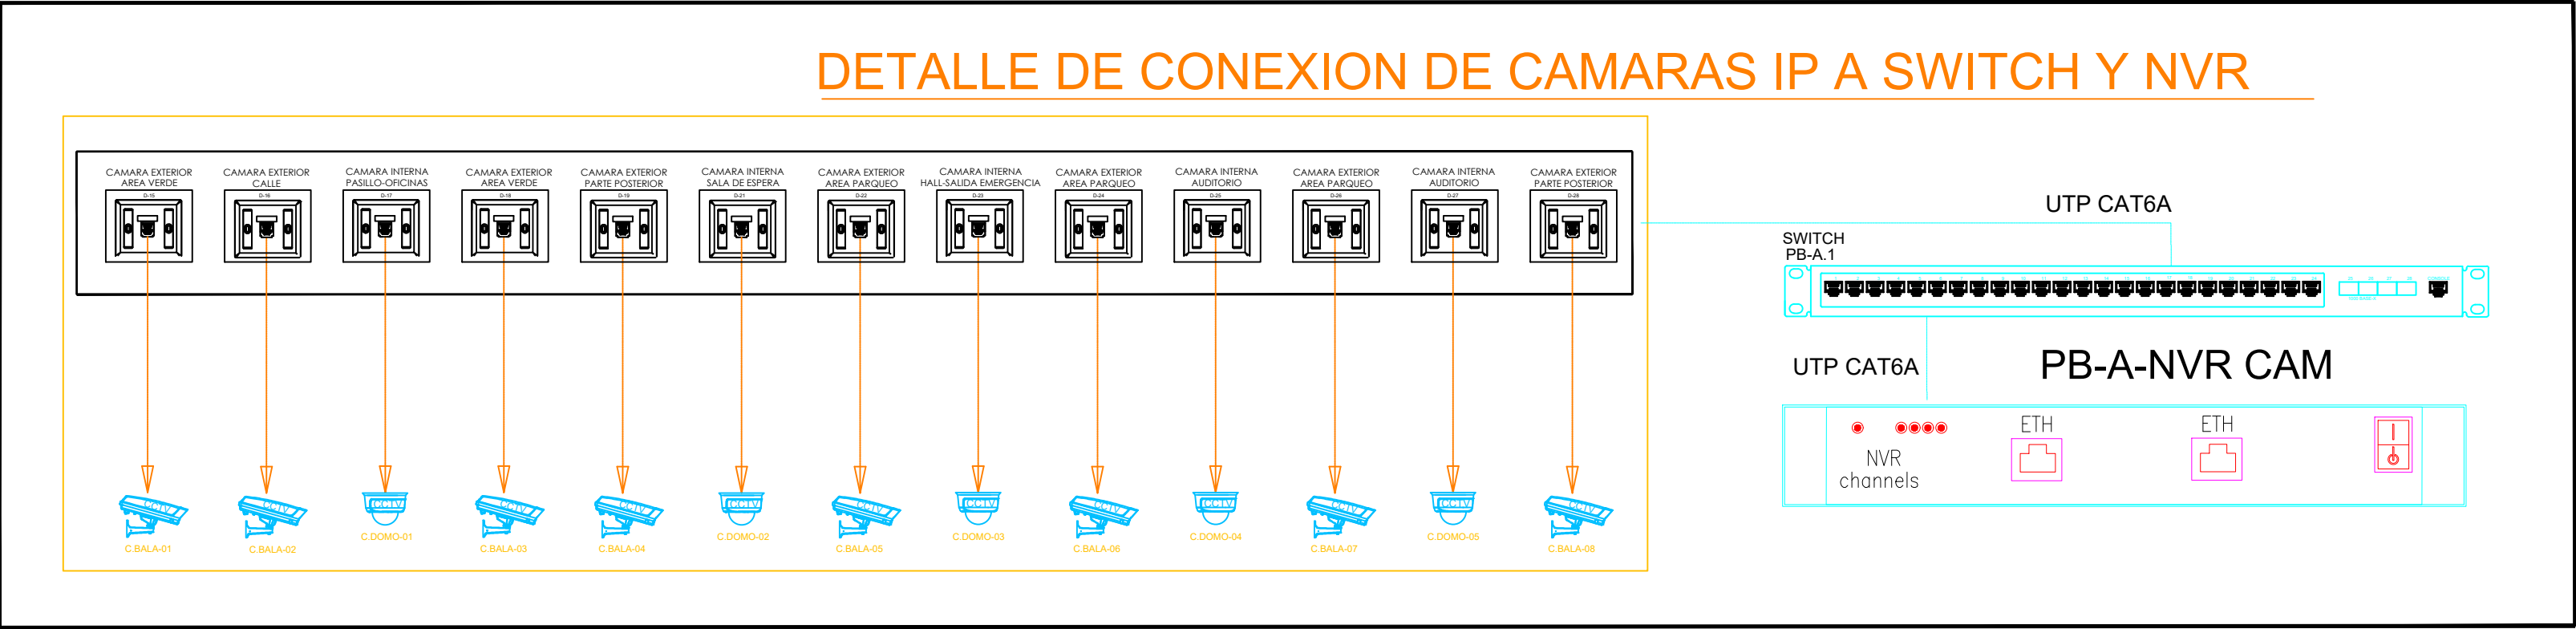

DETALLES CONSTRUCTIVOS
CAJA DE SALIDA DE PUNTO DE DATOS : CAMARAS IP

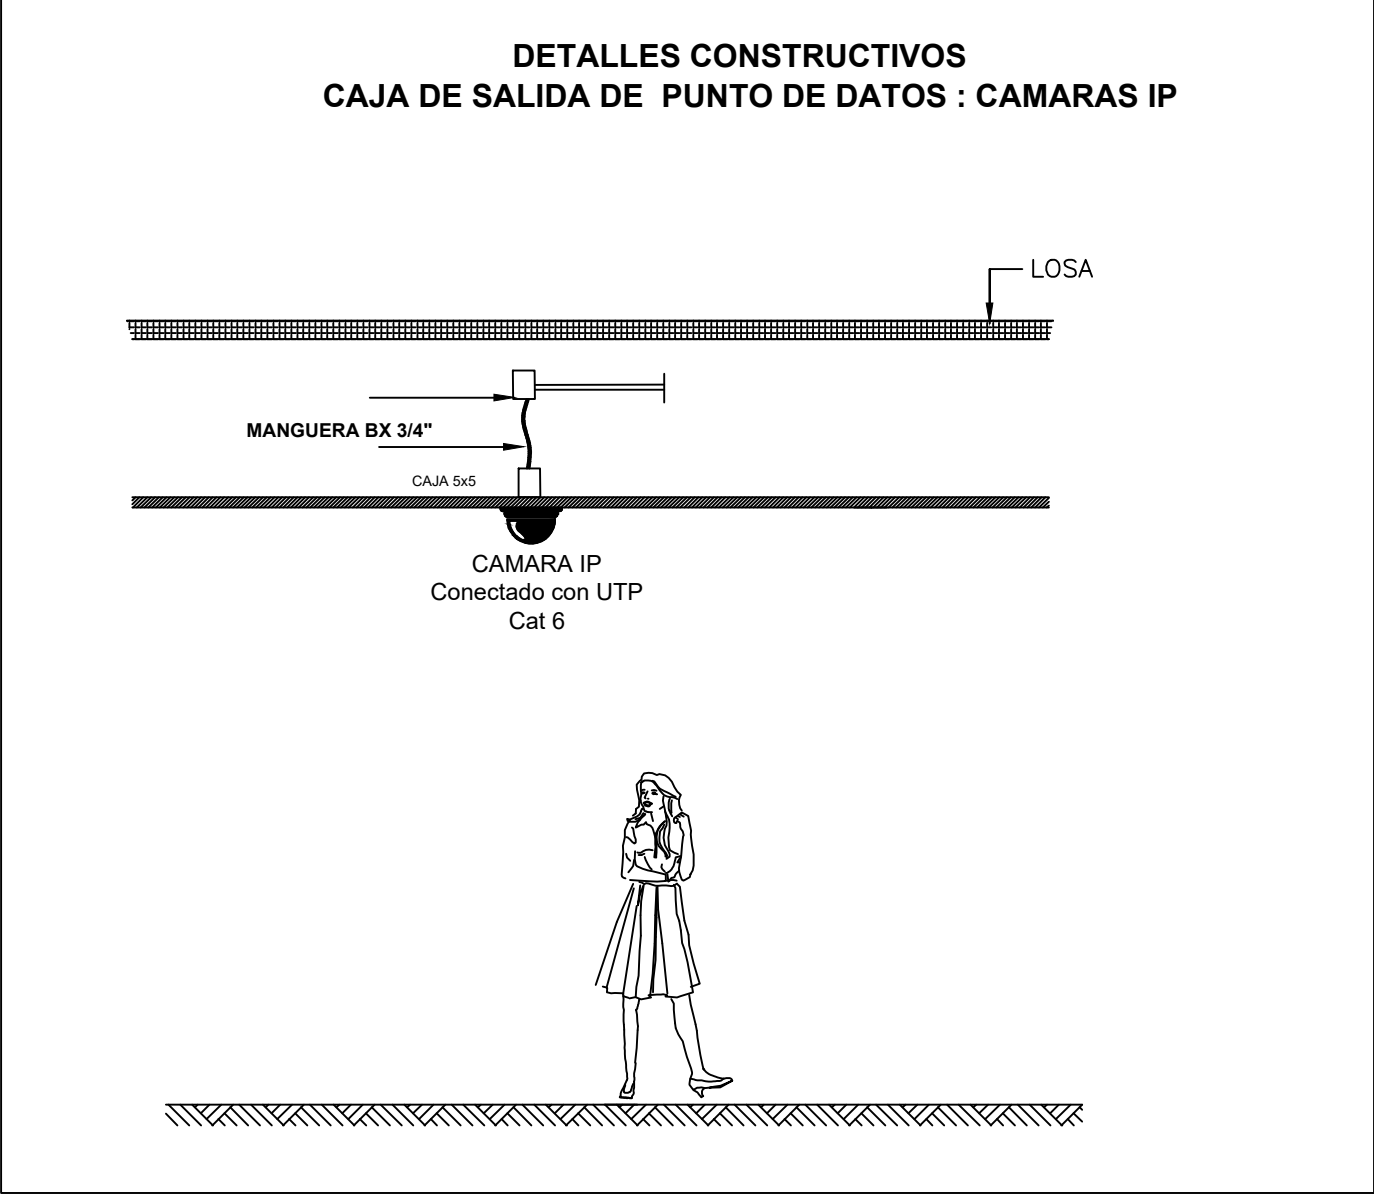

SIMBOLOGÍA SISTEMA CCTV	
	CAMARA TIPO DOMO PARA INTERIOR. MONTAJE EN CIELO RASO.
	CÁMARA TIPO BALA PARA EXTERIOR. CON BRAZO DE MONTAJE EN PARED.
	EQUIPO NVR PARA GRABACIÓN DE SISTEMA CCTV
	MONITOR PARA VISUALIZACIÓN DE CÁMARAS CCTV
	PUNTO DE SALIDA PARA VIDEO CON CABLE HDMI COLOCADO EN PARED
	PUNTO DE SALIDA PARA VIDEO CON CABLE HDMI COLOCADO EN PISO
	CANAleta PARA CABLES ELECTRONICOS DE 20 X10 cm.
	PATCHCORD CABLE HDMI

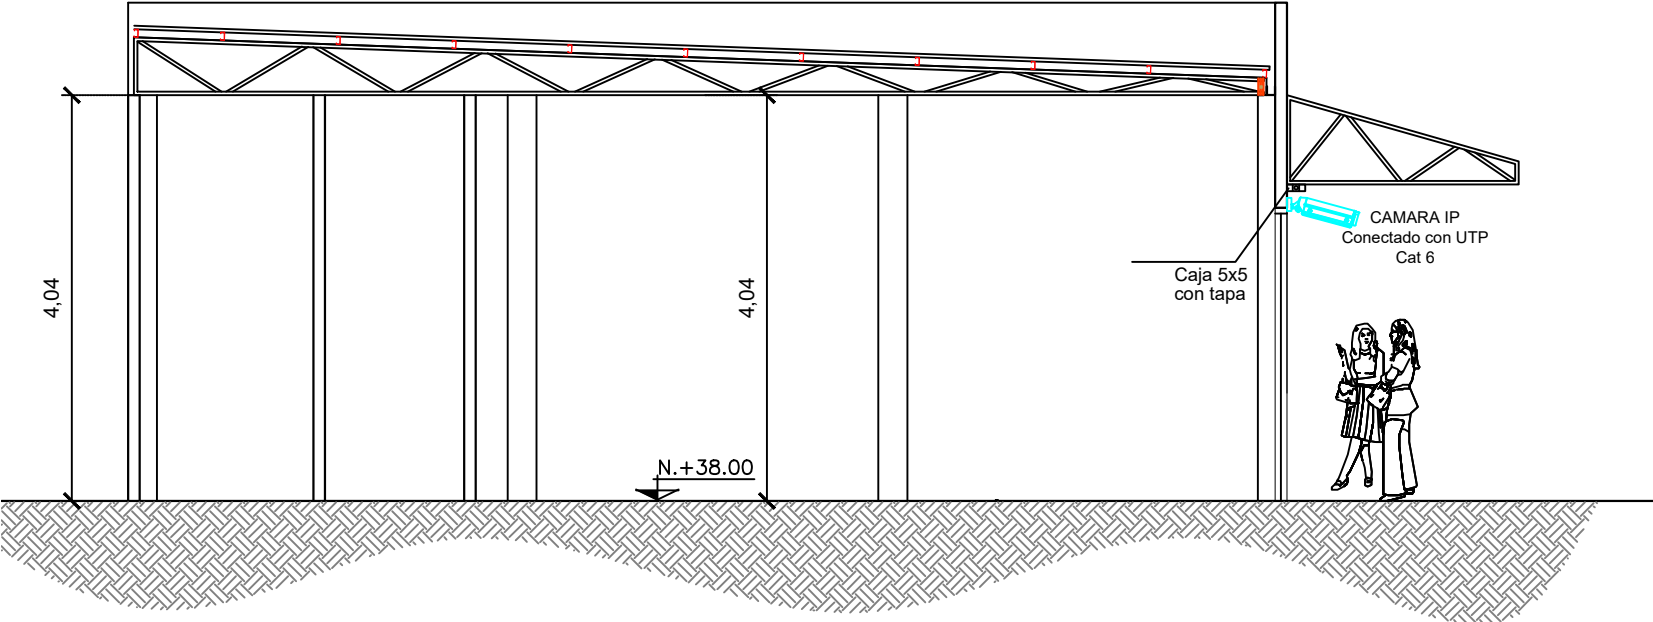

DIRECCIÓN DE PROYECTOS
GAD MUNICIPAL SANTO DOMINGO

PROYECTO:
CONSTRUCCIÓN DE PLATAFORMAS ADMINISTRATIVAS DE
LA EPM-RPSD

CONTIENE:
INSTALACIONES ELECTRONICAS
- CCTV

DIRECTOR DE PROYECTOS

Ing. Crishthian Troya Arellano, Mgs
Registro SENESCYT:1001-2017-1876161

DISEÑO:
Ing. Cristian Borbor C.
Registro SENESCYT: 1032-13-1254538


DIBUJO:
Ing. Kevin Basurto
Registro SENESCYT: 1079-2023-2776074

FECHA
DICIEMBRE - 2024

ESCALA
Indicadas

FORMATO
A1

LÁMINA
IC-002

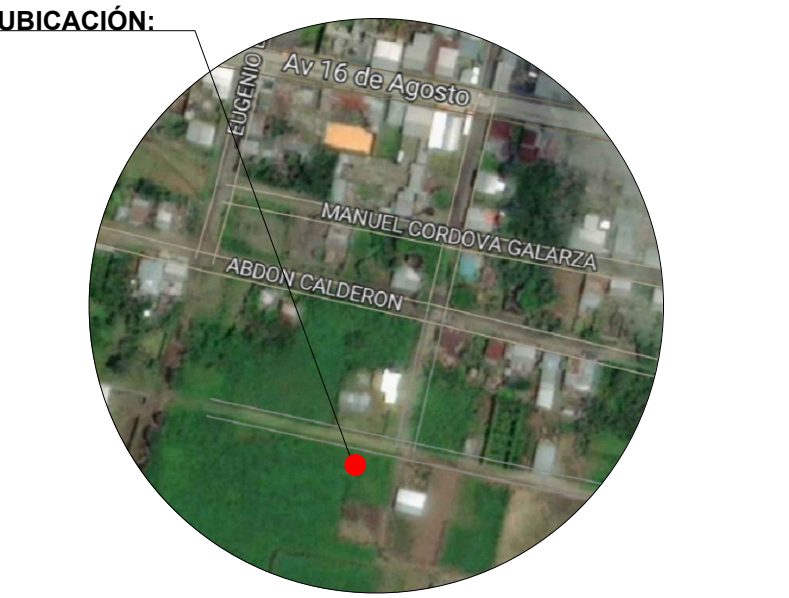

SELLOS MUNICIPALES:

