




POSTE





SIMBOLOGÍA	
SÍMBOLO	DESCRIPCIÓN
	POZO PARA ACOMETIDA 60x60x80 cm
	TUBERÍA PVC PESADA DE 2x4"
	TUBERÍA DE SUBIDA/BAJADA DE CABLES
	POSTE EXISTENTE

CANALIZACIÓN
ESCALA 1:125


CANALIZACION EN POZO
ELECTRONICO

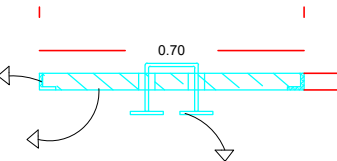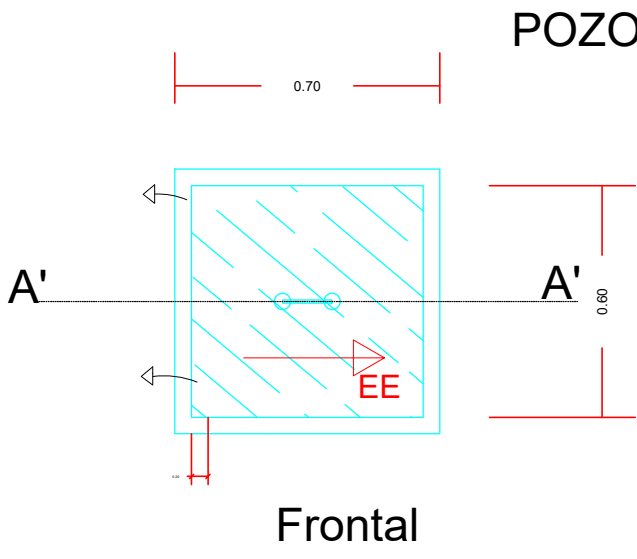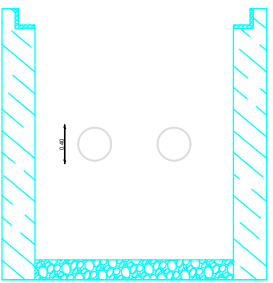

Corte A'

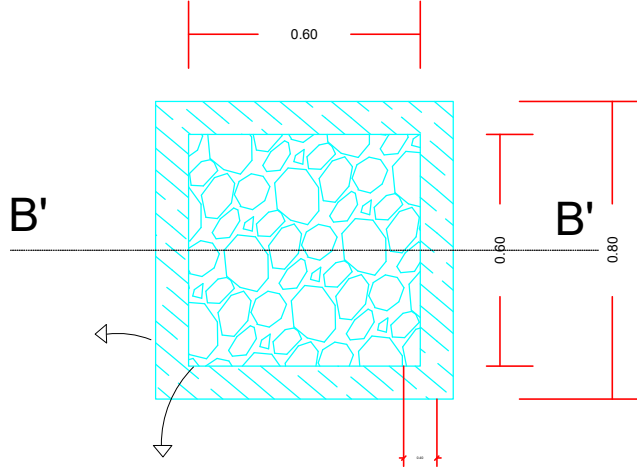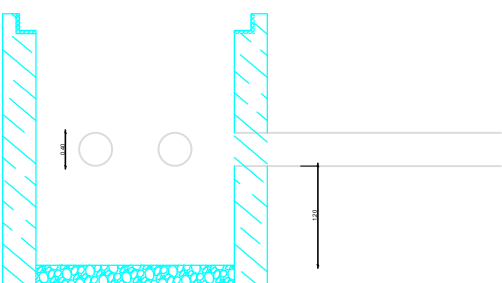

Frontal

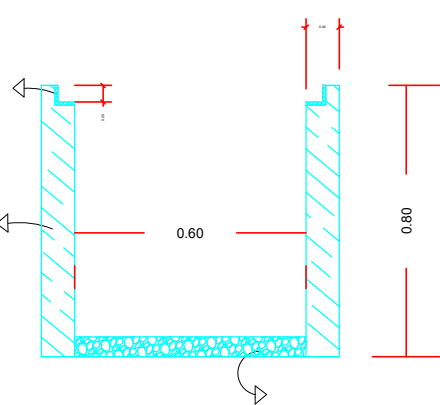

Corte B'

DIRECCIÓN DE PROYECTOS



DIRECCIÓN DE PROYECTOS
GAD MUNICIPAL SANTO DOMINGO

PROYECTO:
CONSTRUCCIÓN DE PLATAFORMAS ADMINISTRATIVAS DE
LA EPM-RPSD

CONTIENE:
INSTALACIONES ELECTRONICAS
- CANALIZACIÓN

DIRECTOR DE PROYECTOS

Ing. Crísthian Troya Arellano, Mgs
Registro SENESCYT:1001-2017-1876161

DISEÑO:

Ing. Cristian Borbor C.
Registro SENESCYT: 1032-13-1254538

DIBUJO:

Ing. Kevin Basurto
Registro SENESCYT: 1079-2023-2776074

FECHA DICIEMBRE - 2024	ESCALA Indicadas	FORMATO A1	LÁMINA IC-003
---------------------------	---------------------	---------------	------------------



SELLOS MUNICIPALES:

