



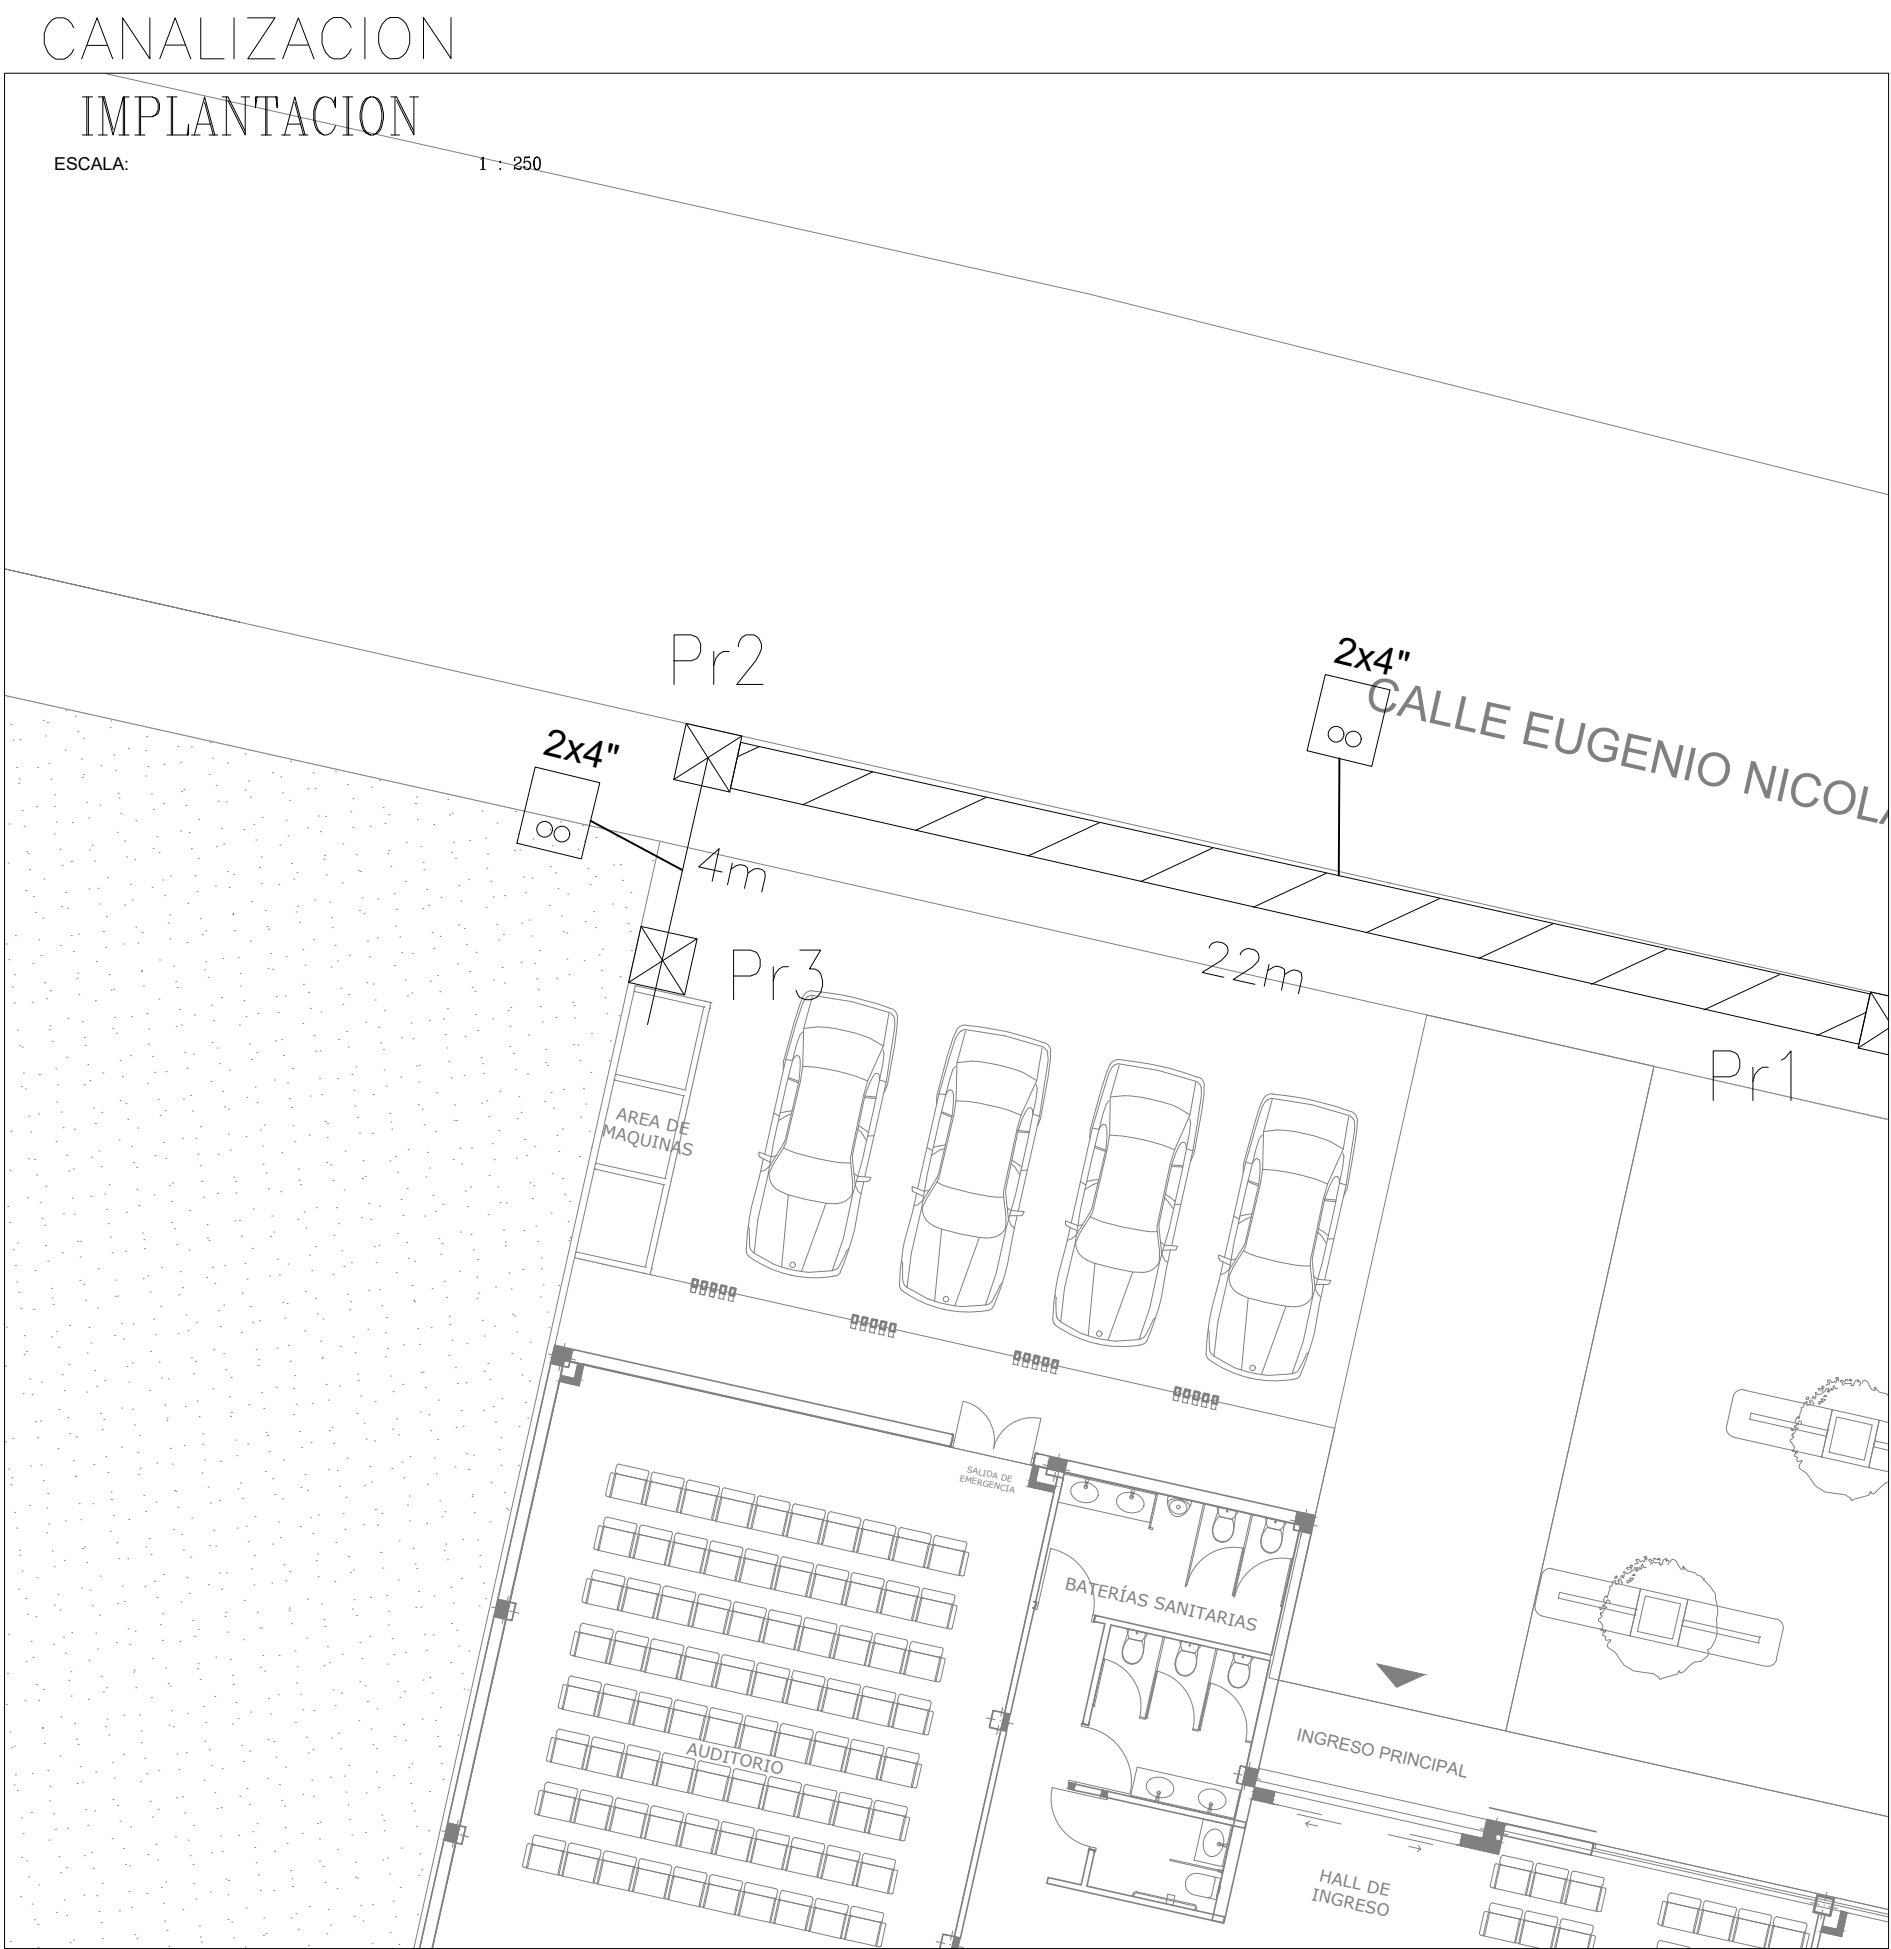


RESUMEN		
* POZO (BV)		3u
* CANALIZACIÓN BV 1x2 DE 110mm (ACERA)		4m
* CANALIZACIÓN BV 1x2 DE 110mm (CALZADA)		22m
* BASE DE TABLERO PRINCIPAL		1u


COORDENADAS POZOS NUEVOS		
POZOS	E	N
Pr1	678413.1	9983516.0
Pr2	678393.4	9983520.3
Pr3	678392.6	9983516.9

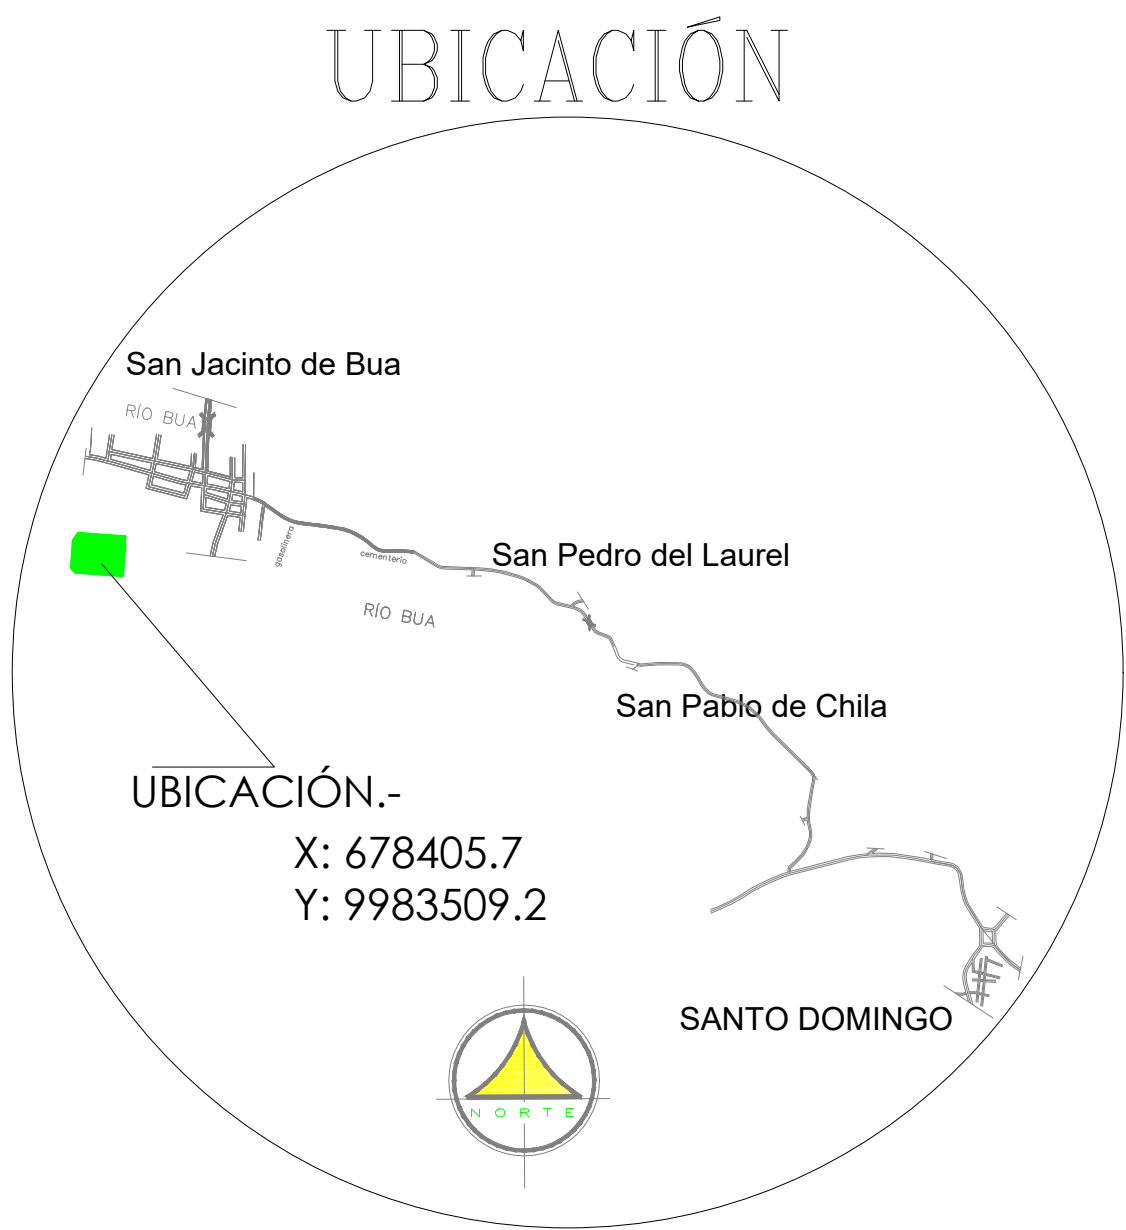

DETALLE REFERENCIAL POZOS, CANALIZACIONES

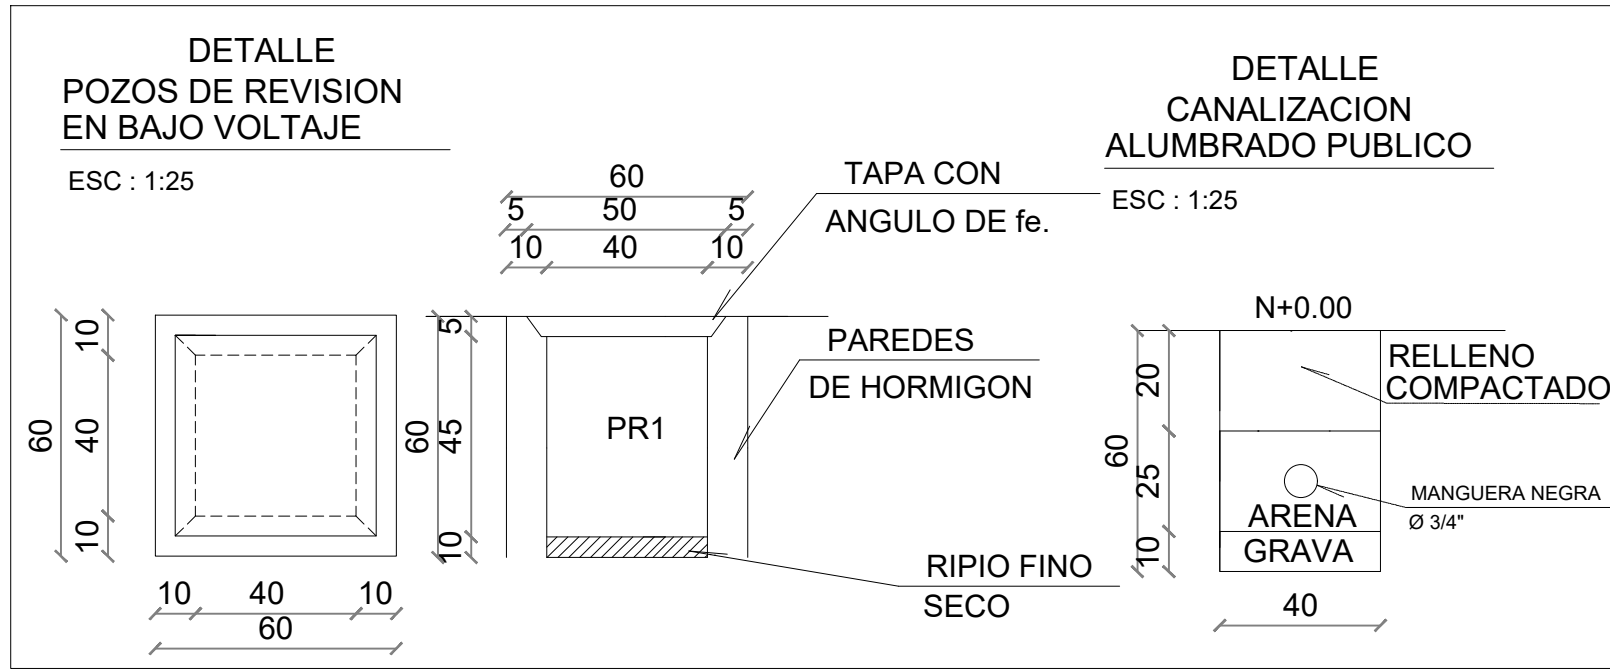

SIMBOLOGIA	
—	CANALIZACION SUBTERRANEA, BAJO VOLTAJE
Pr1	POZO REVISION BAJO VOLTAJE, AP 60x60x80cm, PROYECTADO.
∞	CANALIZACIÓN BAJO VOLTAJE, 2x110mm PVC

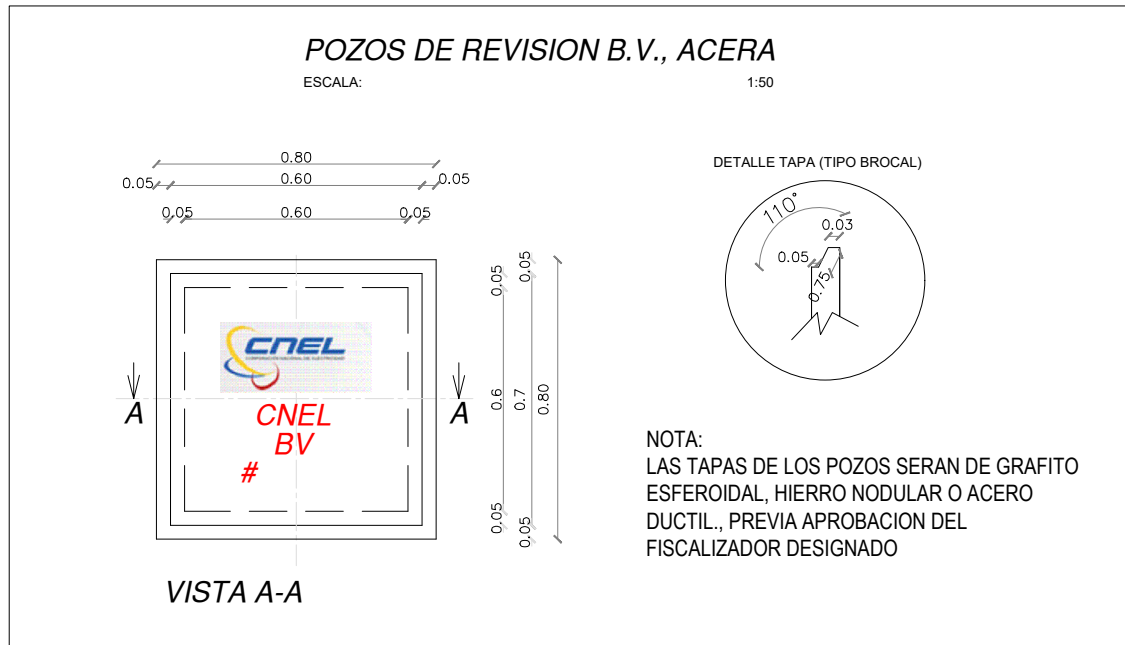

DIRECCIÓN DE PROYECTOS
GAD MUNICIPAL SANTO DOMINGO

PROYECTO:
"CONSTRUCCIÓN DE PLATAFORMAS
ADMINISTRATIVAS DE LA EPM-RPSD"
(SAN JACINTO DEL BUA)

CONTIENE:
POZOS Y CANALIZACIONES

DIRECTOR DE PROYECTOS:
Ing. CRISTIAN TROYA ARELLANO Mg. REG. PROF. 1001-2017-1876161

DISEÑO ELECTRICO:
Ing. CRISTIAN BORBOR CASTILLO REG. PROF. 1032-13-1254538

Escala: 1 : 100 Fecha: NOVIEMBRE - 2024 Lamina: 3 de 4

CNEL –EP UNIDAD DE NEGOCIO SANTO DOMINGO			
SELLOS DE APROBACIÓN	PROYECTO ELÉCTRICO "CONSTRUCCIÓN DE PLATAFORMAS ADMINISTRATIVAS DE LA EPM–RPSD" (SAN JACINTO DEL BUA) POZOS Y CANALIZACIONES		
	PROYECTO:	FECHA: NOVIEMBRE-2024	PROYECTO No.: 318-PART-2024
	ING. CRISTIAN BORBOR CASTILLO Reg. 0294-P-2015	SUBESTACIÓN: Via Quevedo	CIRCUITO: Circuito 6
	FINANCIAMIENTO: EPM-RPSD	REVISADO POR: Ing. Cesar Oña	ESCALA: 1: 500
		HOJA: 3 DE 4	