


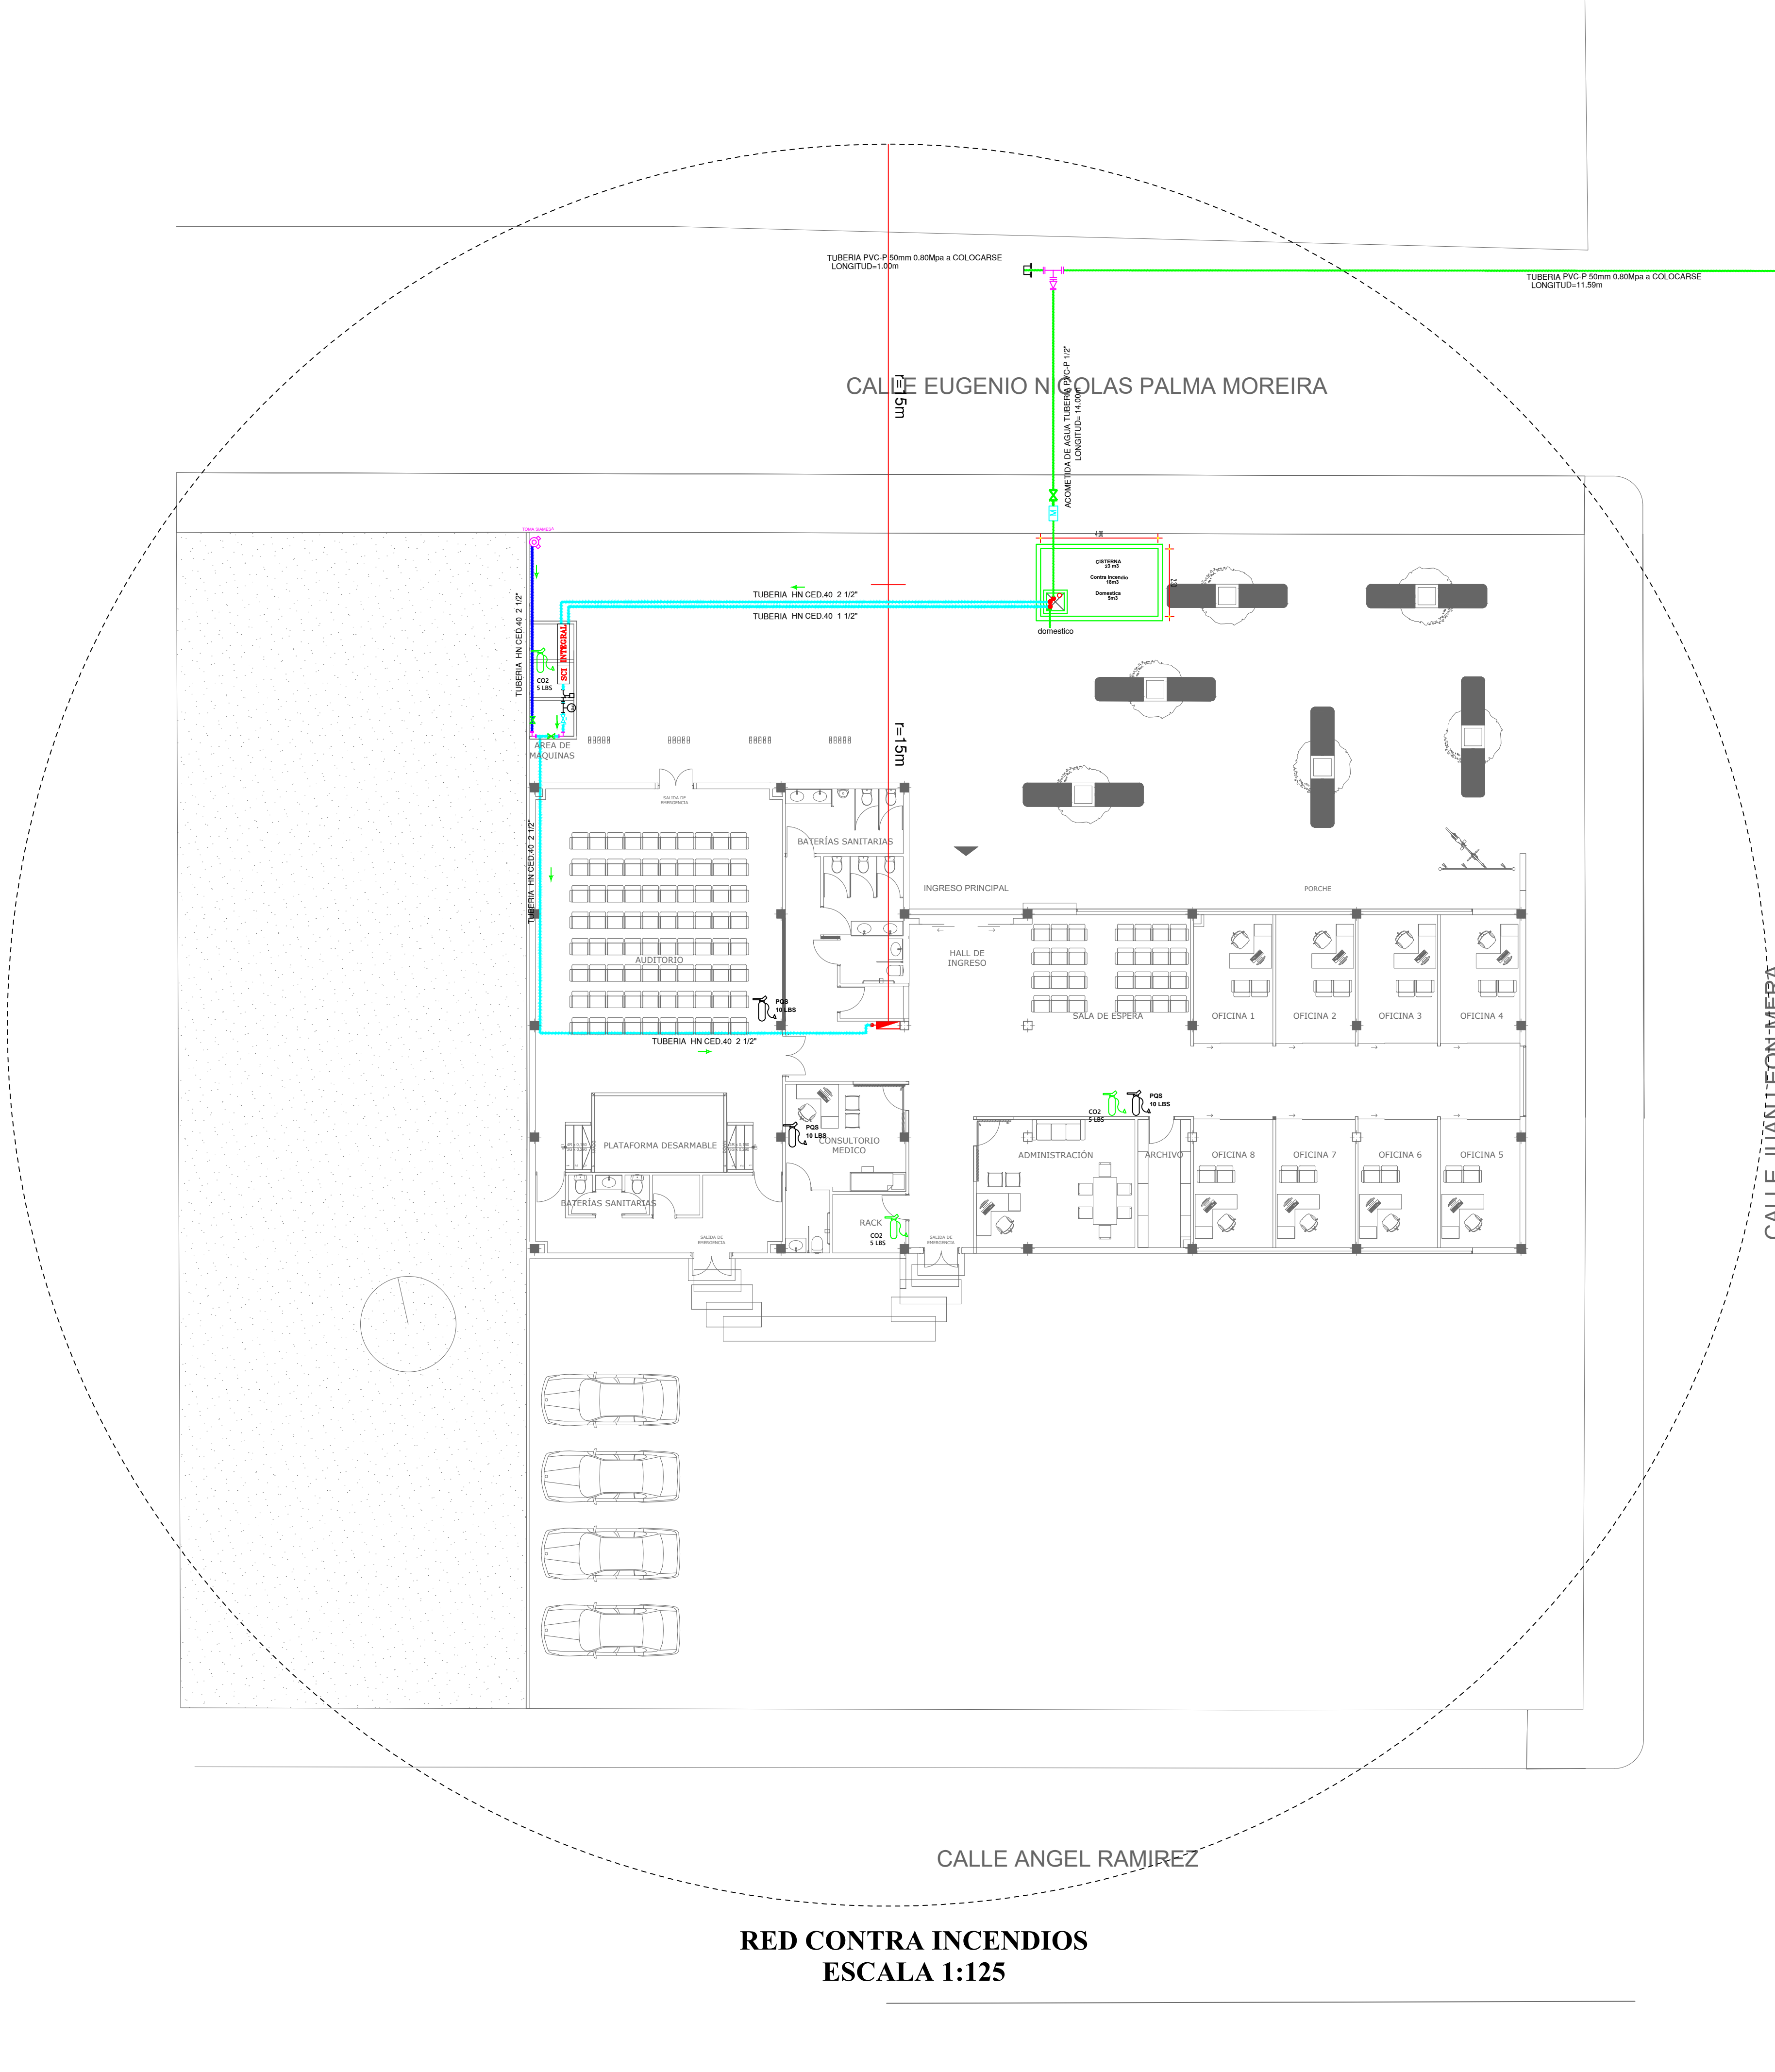

SIMBOLOGIA		CANTIDAD
	BOCA DE INCENDIO EQUIPADA	1
	EXTINTOR CO2 (10 LBS)	0
	EXTINTOR CO2 (5LBS)	3
	EXTINTOR K (10 LBS)	0
	EXTINTOR PQS (10 LBS)	3
	TUB HN CED.40 2 1/2"	LO QUE EL PROYECTO NECESITE
	TUB HN CED.40 2 1/2" HACIA SIAMESA	LO QUE EL PROYECTO NECESITE
	COLUMNA CONTRAINCENDIOS HN CED 40	COMO INDICA EN EL PLANO
	TOMA DE AGUA CON SIAMESA	1
	ROCIADOR	0
	VALVULA CHECK	2
	VALVULA CON REGULACIÓN DE PRESIÓN	1
	MANOMETRO DE PRESIÓN	1
	SENSOR DE FLUJO	1
	SISTEMA CONTRA INCENDIO INTEGRADO A DIESEL (BOMBA 15 HP - JOCKEY 2HP)	1



MUNICIPALIDAD
Santo Domingo
ING. WILSON ERAZO ARGOTI
ALCALDE

DIRECCIÓN DE PROYECTOS
GAD MUNICIPAL SANTO DOMINGO

PROYECTO:

CONSTRUCCIÓN DE PLATAFORMAS ADMINISTRATIVAS DE LA EMP-RPSD

CONTIENE:

ESTUDIOS ESPECIALES
SISTEMAS DE PROTECCIÓN Y EVACUACIÓN CONTRA INCENDIOS

DIRECTOR DE PROYECTOS

Ing. Cristhian Troya Arellano, Mgs
Registro SENESCYT:1001-2017-1876161

TÉCNICO RESPONSABLE:

Ing. Kevin Basurto
Registro SENESCYT: 1079-2023-2776074

FECHA	ESCALA	FORMATO	LÁMINA
DICIEMBRE - 2024	Indicadas	A1	SCI-002

UBICACIÓN:



SELLOS MUNICIPALES:

