


CALLE JUAN LEON MERA

CALLE ANGEL RAMIREZ

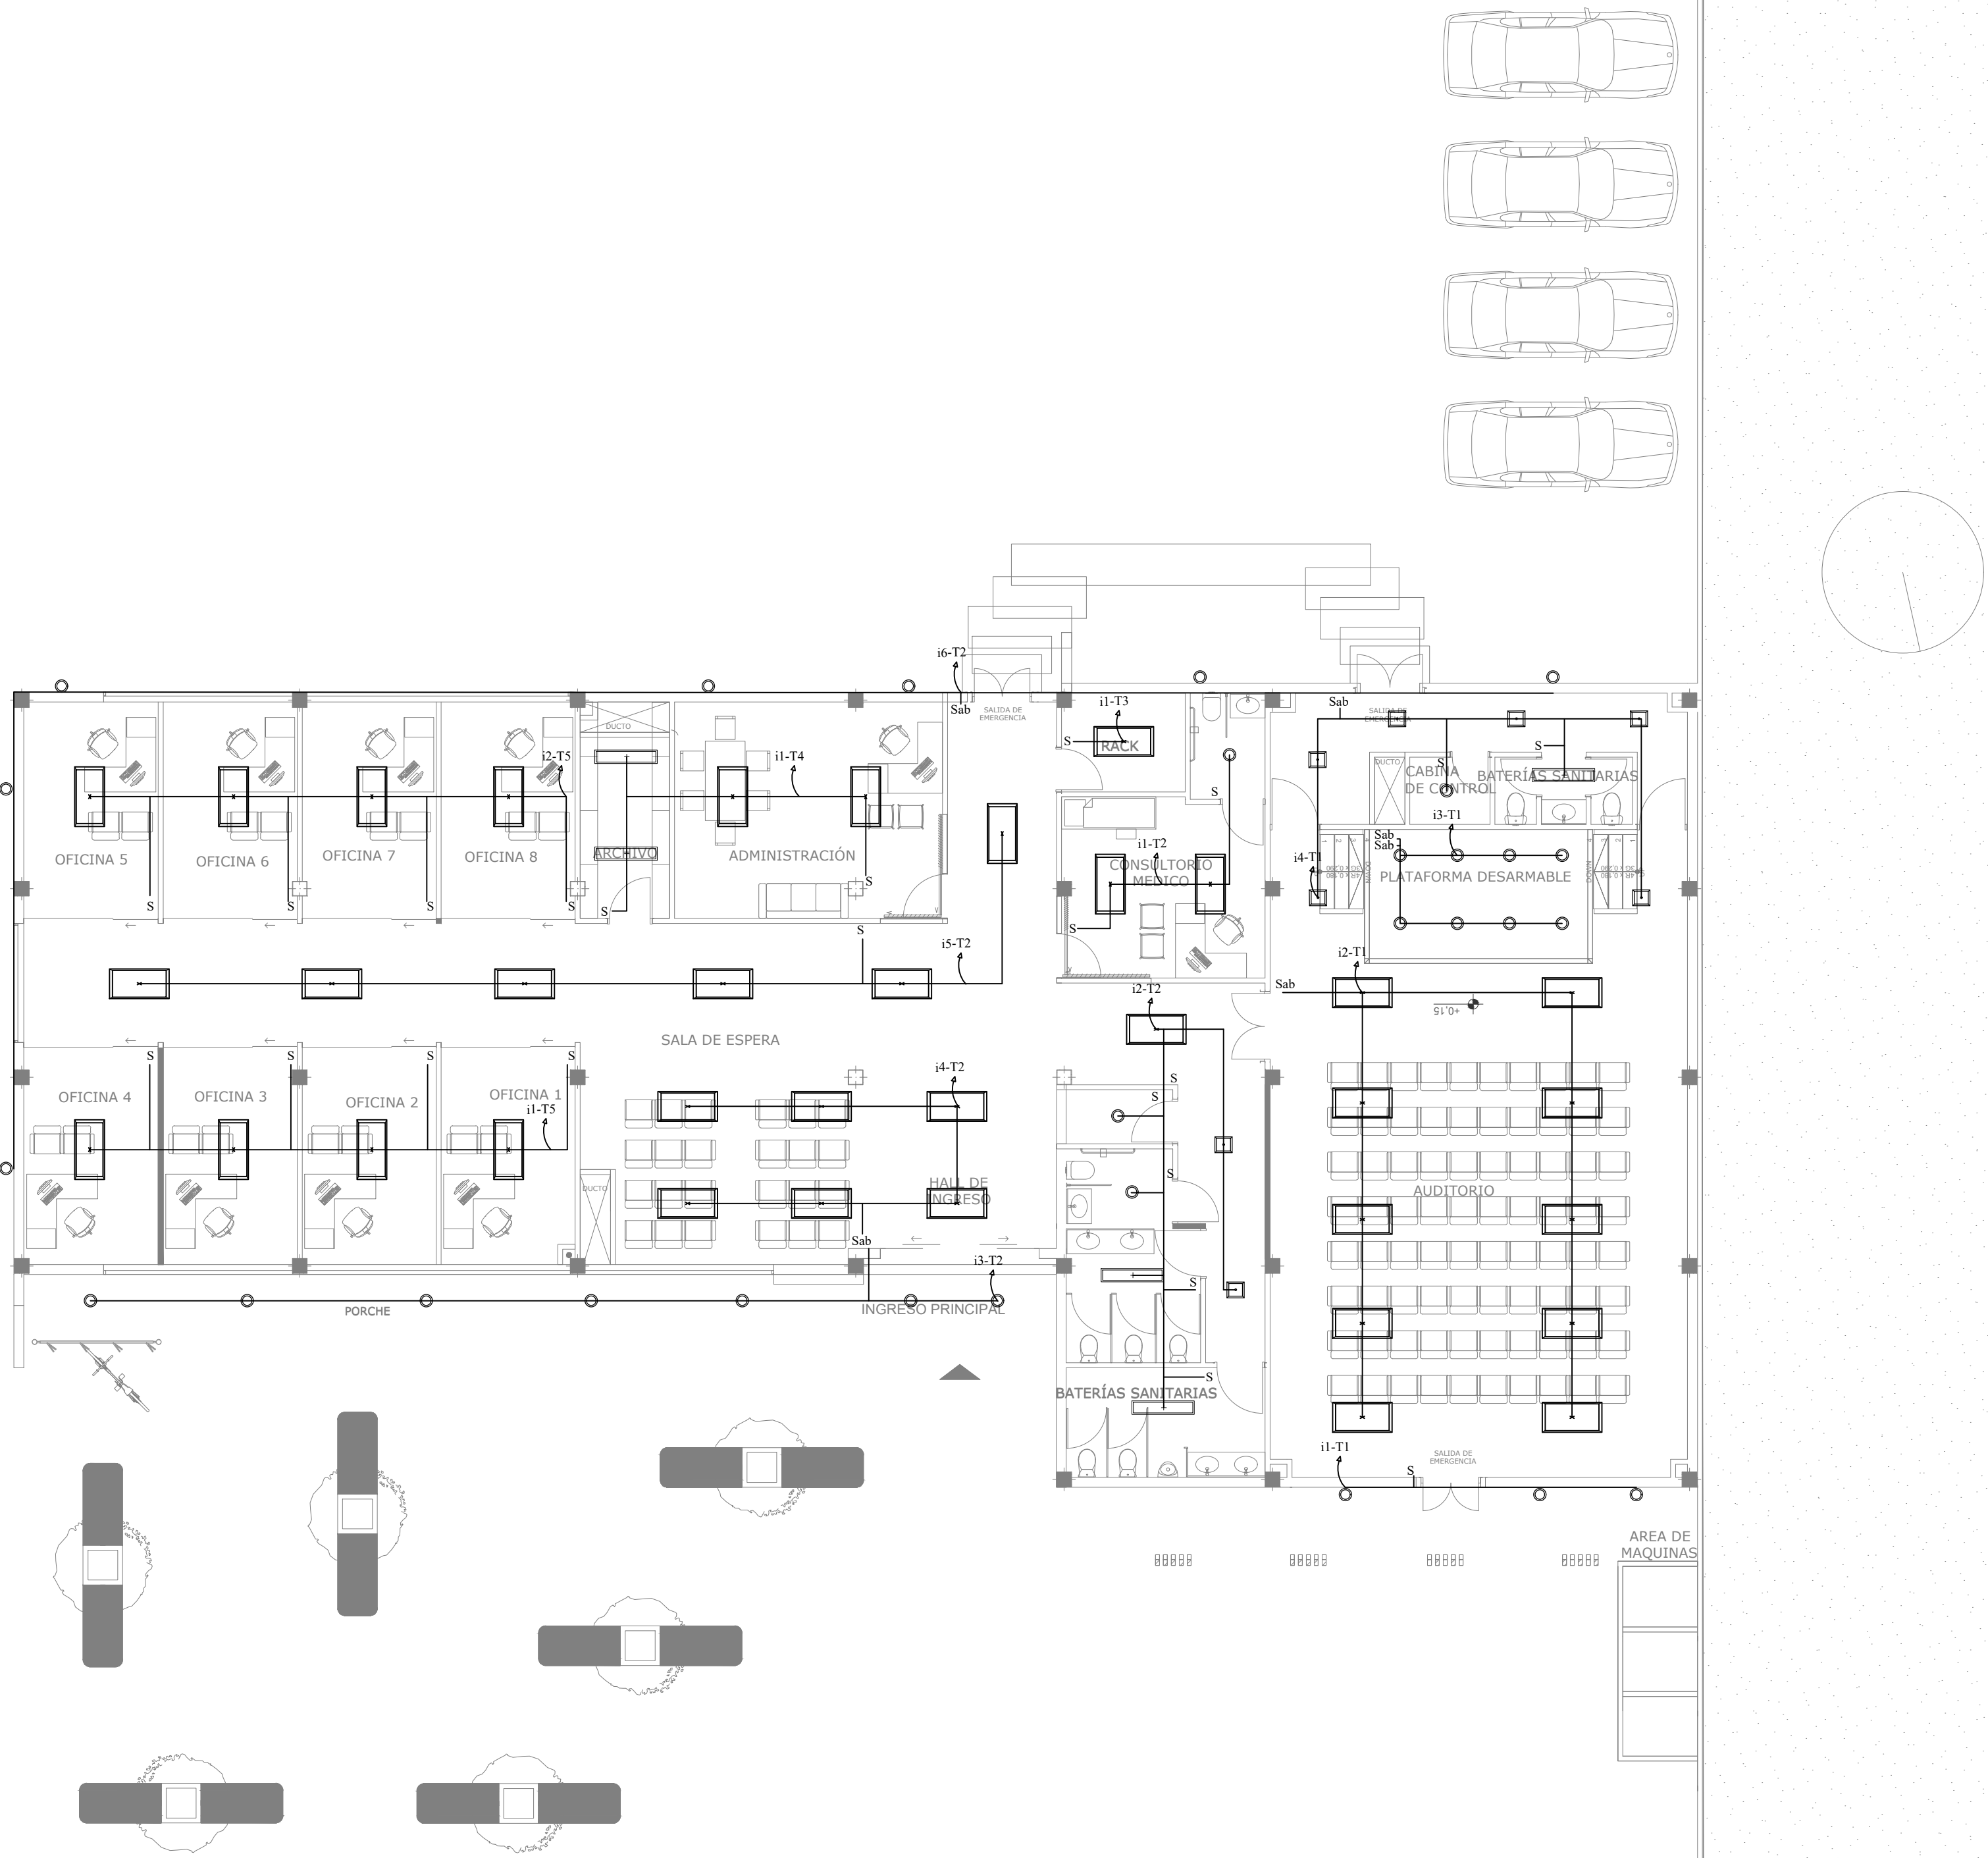

CALLE EUGENIO NICOLAS PALMA MOREIRA

CIRCUITO DE ILUMINACION
ESCALA 1:100

SIMBOLOGIA	
	TABLERO DE CONTROL ELECTRICO, NUEVO
S	INTERUPTOR SIMPLE, NUEVO
Sab	INTERUPTOR DOBLE, NUEVO
	PUESTA A TIERRA G1, NUEVO
	CIRCUITO DE ILUMINACION n AWG TW, EMPOTRADO PROYECTADO
	LUMINARIA LED PLAFON REDONDO 24W
	LUMINARIA LED RECTANGULAR 50W
	LUMINARIA LED CUADRADO 36W
	LUMINARIA LED 2X18W HERMETICO



DIRECCIÓN DE PROYECTOS
GAD MUNICIPAL SANTO DOMINGO

PROYECTO:
CONSTRUCCIÓN DE PLATAFORMAS ADMINISTRATIVAS DE
LA EPM-RPSD

CONTIENE:
- CIRCUITO DE ILUMINACION

DIRECTOR DE PROYECTOS

Ing. Crishian Troya Arellano, Mgs
Registro SENESCYT:1001-2017-1876161

SUPERVISOR:

Ing. Cristian Borbor C.
Registro SENESCYT: 1032-13-1254538

FECHA DICIEMBRE - 2024	ESCALA Indicadas	FORMATO A1	LÁMINA IE - 003
---------------------------	---------------------	---------------	--------------------



SELLOS MUNICIPALES:

