


CALLE ANGEL RAMIREZ

CALLE JUAN LEON MERA

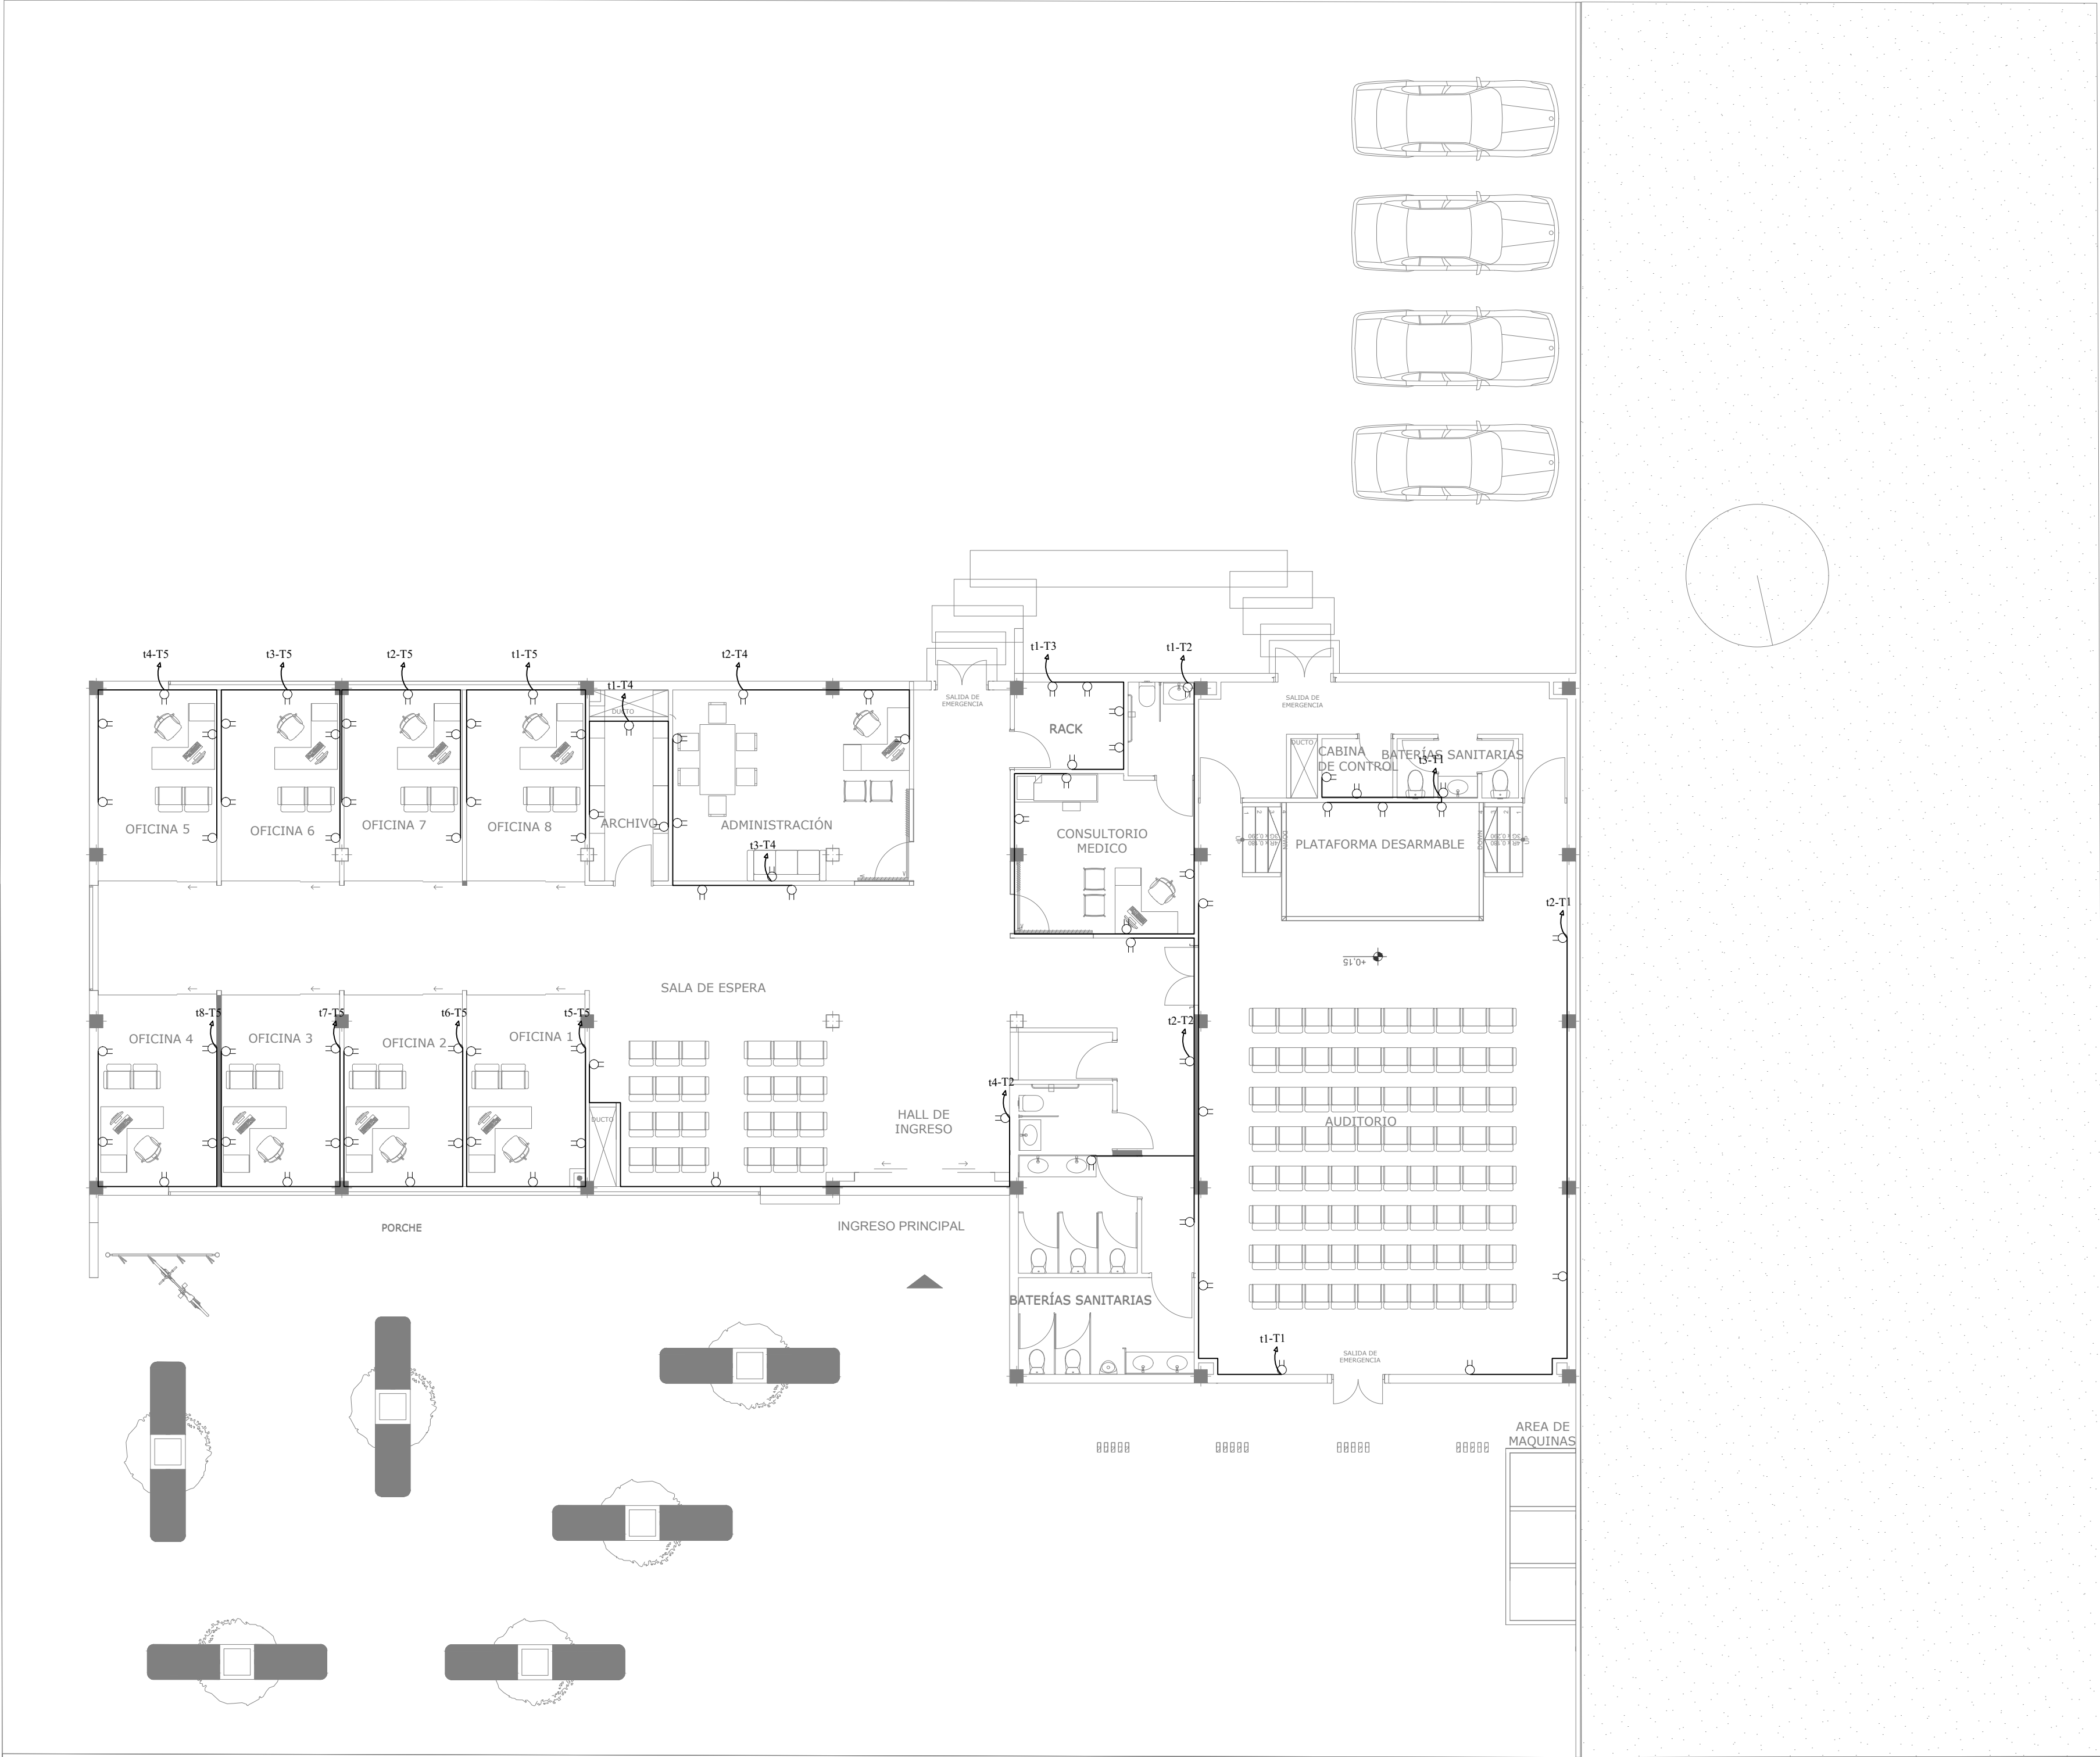

CALLE EUGENIO NICOLAS PALMA MOREIRA

CIRCUITO DE FUERZA
ESCALA 1:100

SIMBOLOGIA	
	CIRCUITO DE FUERZA n AWG, NUEVO
	TABLERO DE CONTROL ELECTRICO, NUEVO
	PUESTA A TIERRA G1, NUEVO
	TOMACORRIENTE DOBLE POLARIZADO 120V, 1F+1N+1T, PROYECTADO



MUNICIPALIDAD
Santo Domingo
ING. WILSON ERAZO ARGOTI
ALCALDE

DIRECCIÓN DE PROYECTOS
GAD MUNICIPAL SANTO DOMINGO

PROYECTO:
CONSTRUCCIÓN DE PLATAFORMAS ADMINISTRATIVAS DE LA EPM-RPSD

CONTIENE:
- CIRCUITO DE FUERZA

DIRECTOR DE PROYECTOS

Ing. Crishthian Troya Arellano, Mgs
Registro SENESCYT:1001-2017-1876161

SUPERVISOR:

Ing. Cristian Borbor C.
Registro SENESCYT: 1032-13-1254538

FECHA	ESCALA	FORMATO	LÁMINA
DICIEMBRE - 2024	Indicadas	A1	IE - 004



SELLOS MUNICIPALES:

