


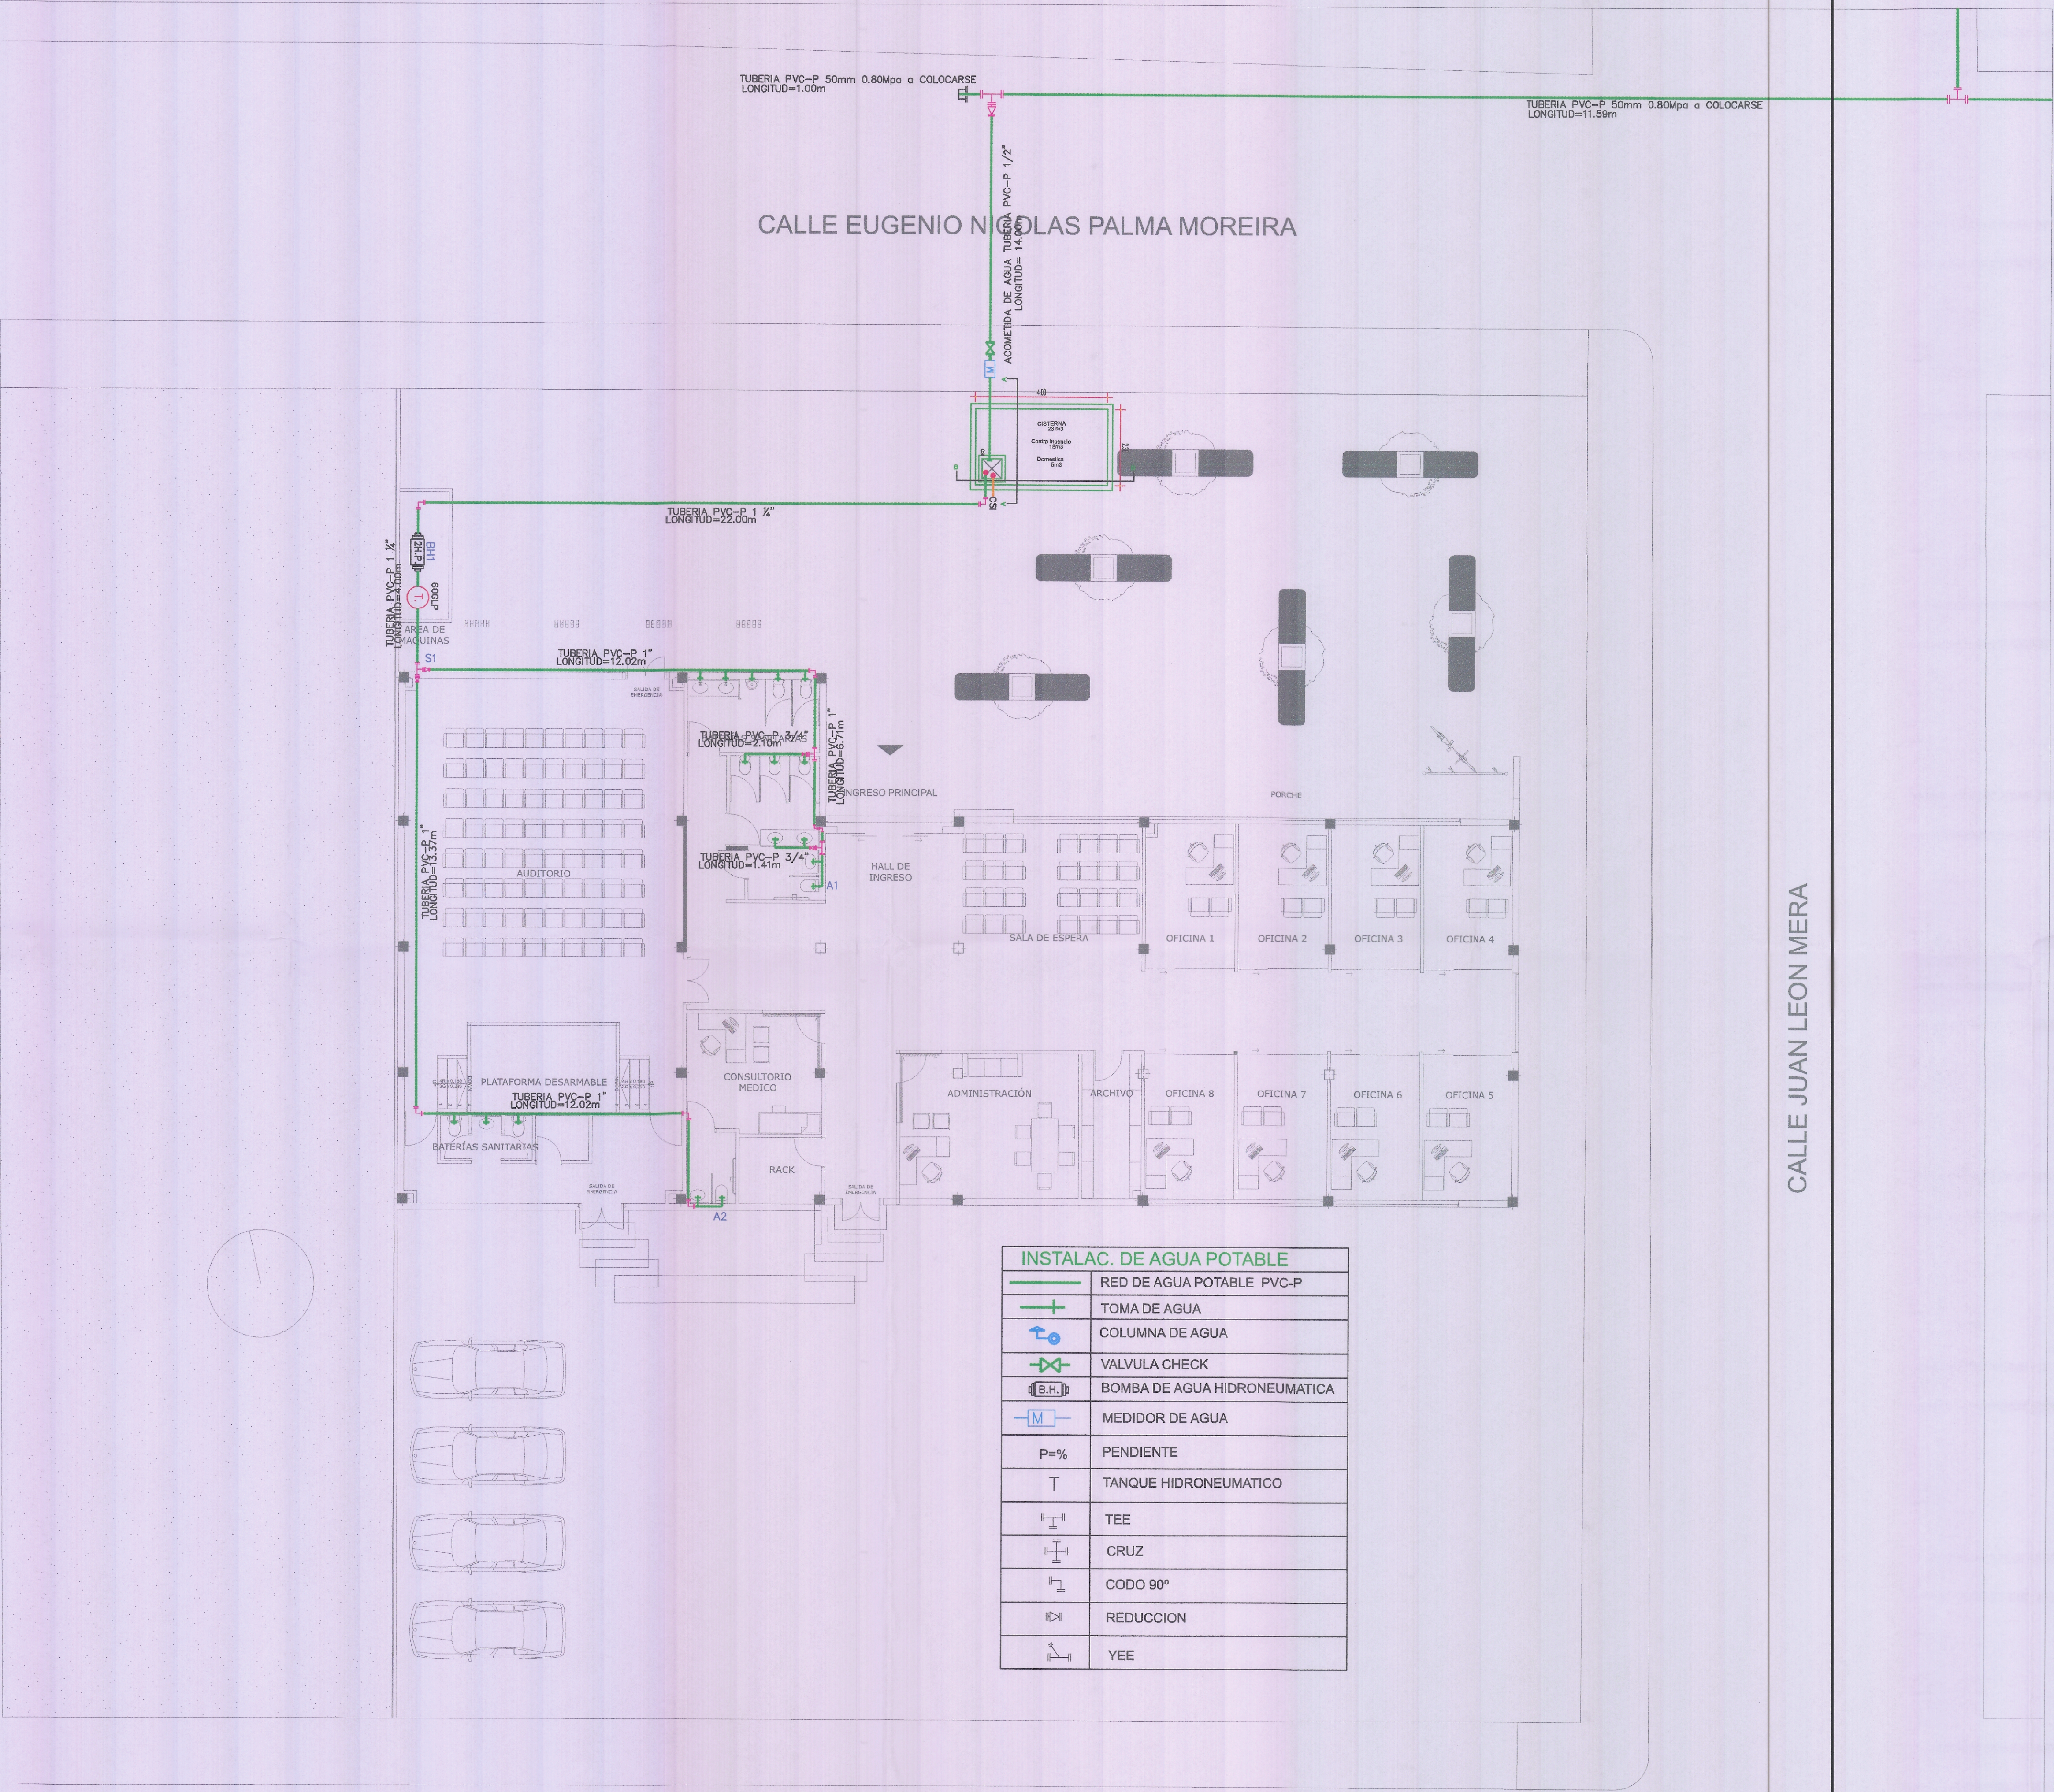

INSTALAC. DE AGUA POTABLE	
	RED DE AGUA POTABLE PVC-P
	TOMA DE AGUA
	COLUMNA DE AGUA
	VALVULA CHECK
	BOMBA DE AGUA HIDRONEUMATICA
	MEDIDOR DE AGUA
$P=\%$	PENDIENTE
	TANQUE HIDRONEUMATICO
	TEE
	CRUZ
	CODO 90°
	REDUCCION
	YEE

DIRECCIÓN DE PROYECTOS
GAD MUNICIPAL SANTO DOMINGO

PROYECTO:
CONSTRUCCIÓN DE PLATAFORMAS ADMINISTRATIVAS DE LA EMP-RPSD

CONTIENE:
INSTALACIONES DE AA.PP.
SIMBOLOGIA

DIRECTOR DE PROYECTOS

Ing. Cristhian Traya Arellano, Mgs
Registro SENESCYT: 1001-2017-1876161

TÉCNICO RESPONSABLE:

Ing. Angel Pacheco Orellana
Registro SENESCYT: 1011-03-334061

FECHA
OCTUBRE - 2024

ESCALA
Indicadas

FORMATO
A1

LAMINA
IS-1

UBICACIÓN:

SELLOS MUNICIPALES:

EPMAPA- SD
JEFATURA DE PROYECTOS
16 DIC 2024
REVISADO
S. MORA