


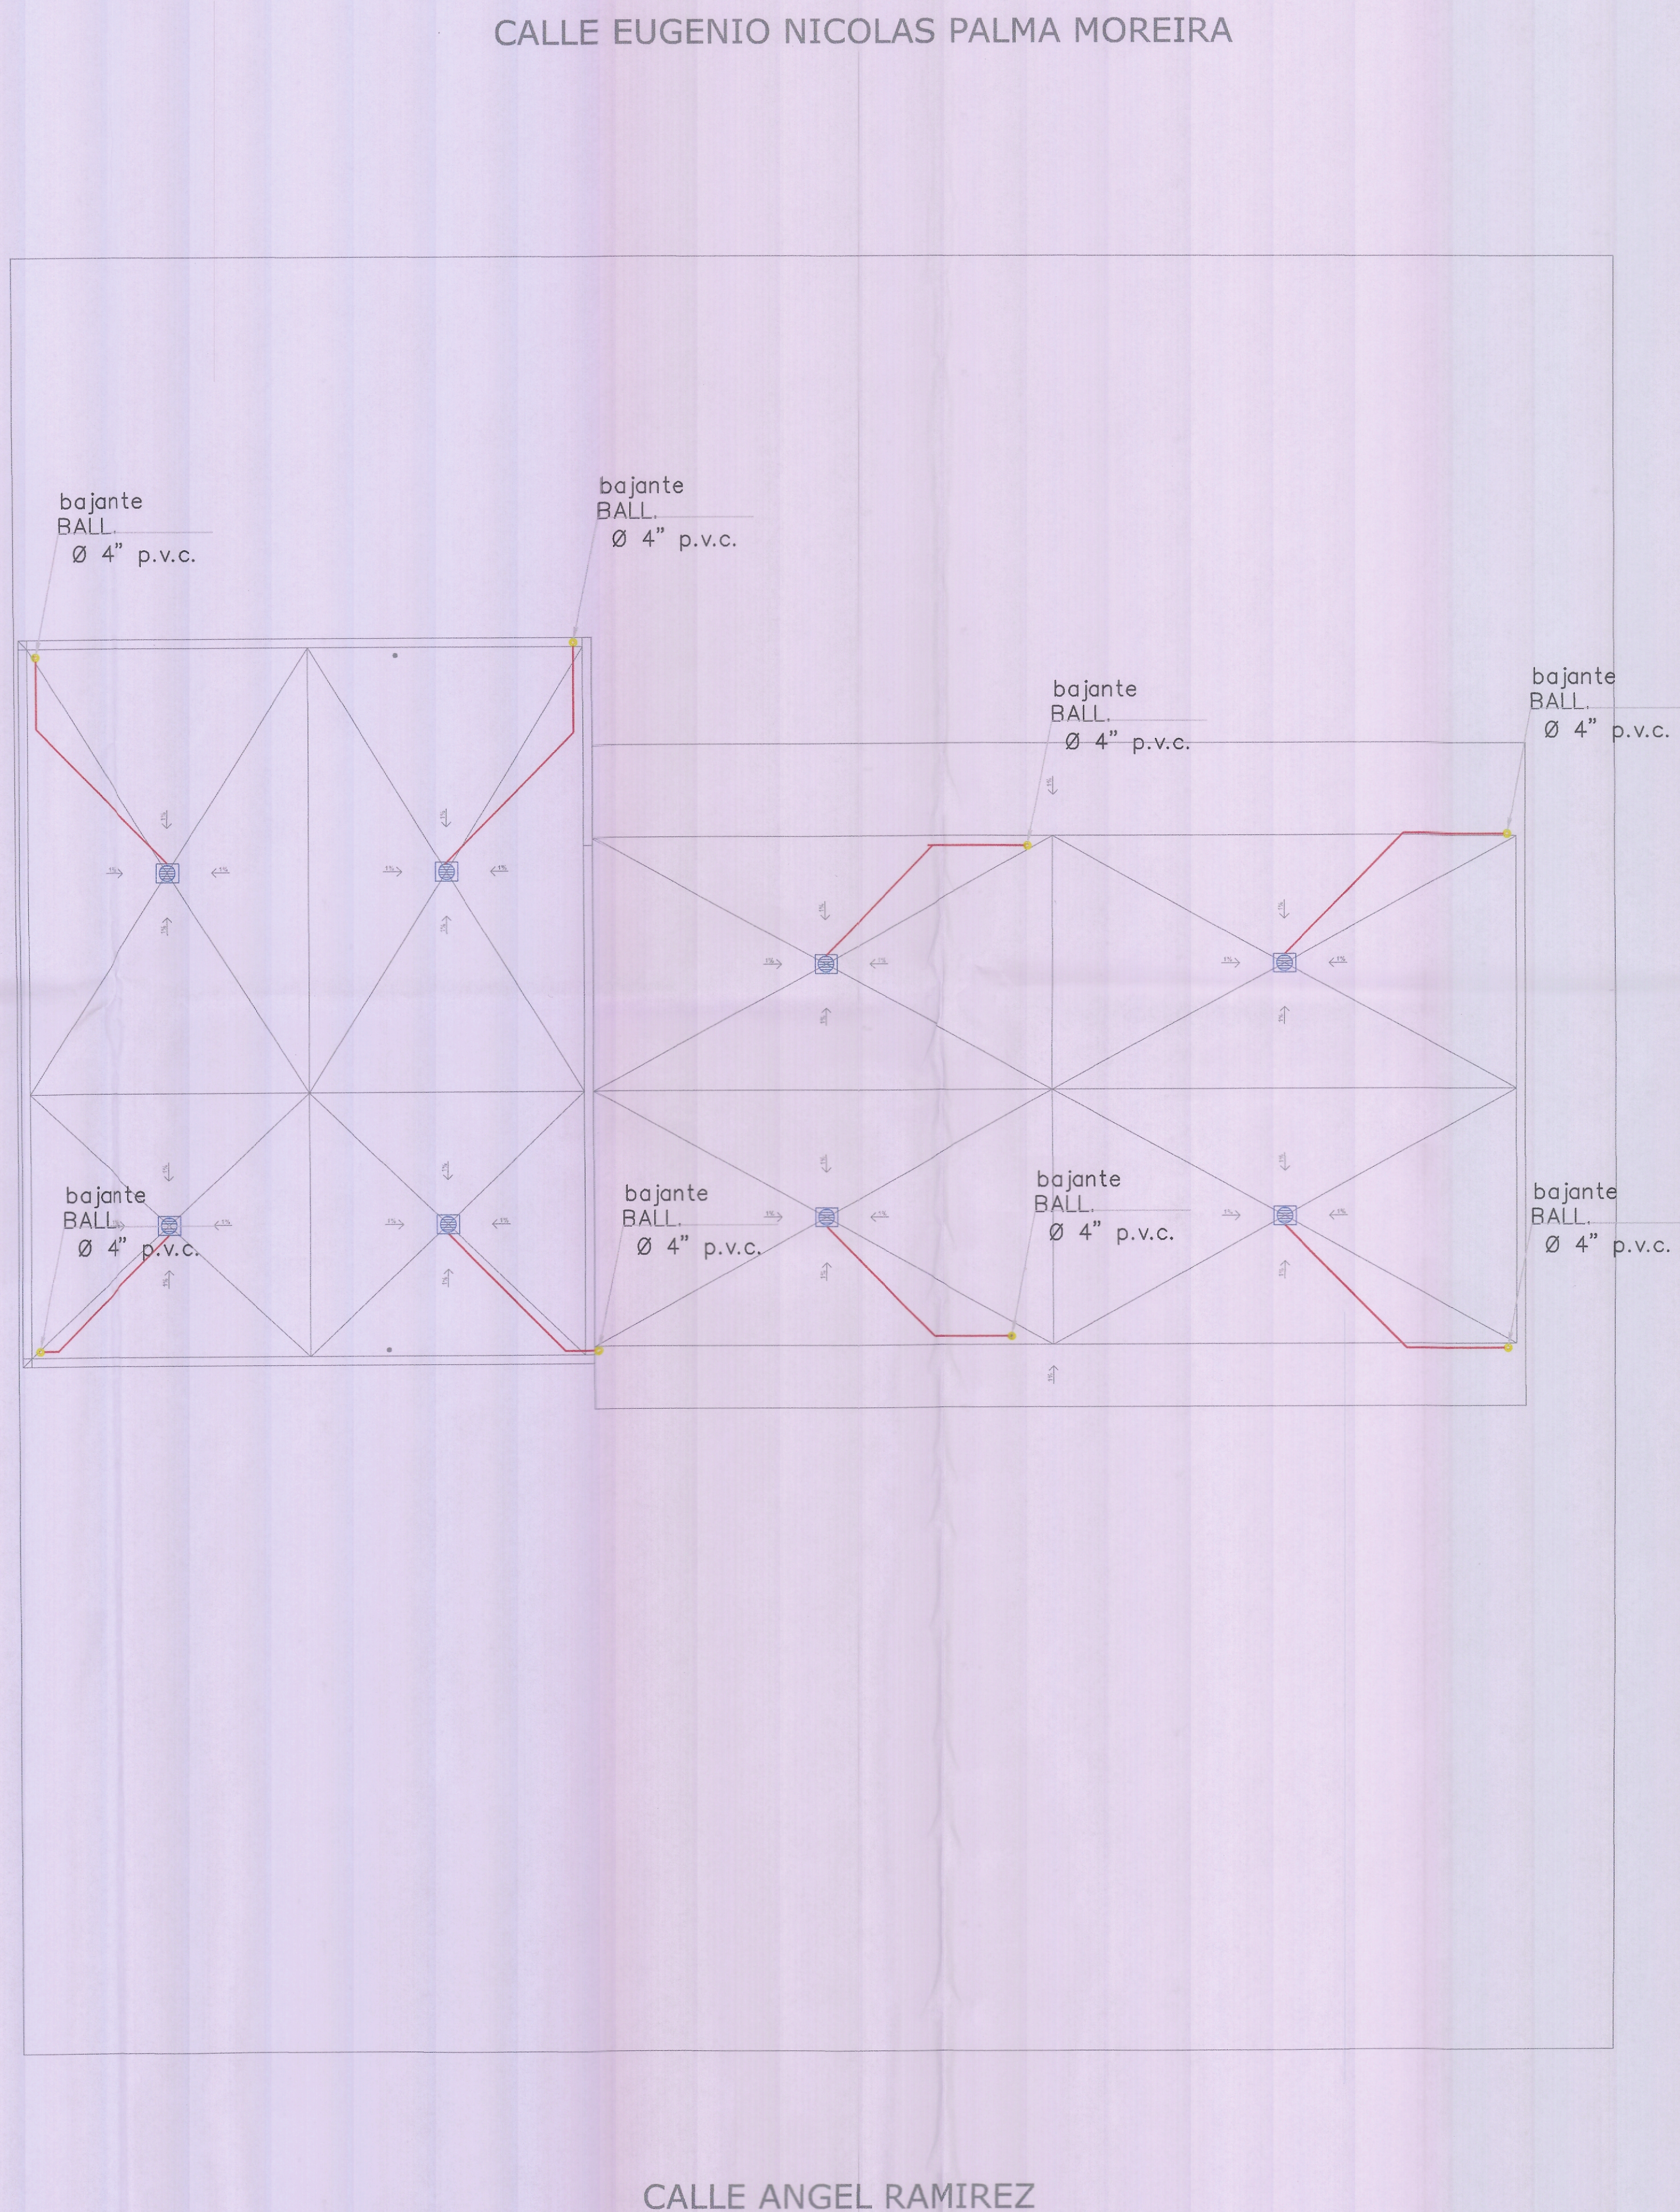


DIRECCIÓN DE PROYECTOS
GAD MUNICIPAL SANTO DOMINGO

PROYECTO:
CONSTRUCCIÓN DE PLATAFORMAS ADMINISTRATIVAS DE LA EMP - RPSD

CONTIENE:
INSTALACIONES DE AALL
SIMBOLOGIA

DIRECTOR DE PROYECTOS

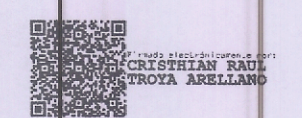

Ing. Cristhian Troya Arellano, Mgs
Registro SENESCYT: 1001-2017-1876161

TÉCNICO RESPONSABLE:




Ing. Angel Pacheco Orellana
Registro SENESCYT: 1011-03-334061

FECHA	ESCALA	FORMATO	LÁMINA
OCTUBRE - 2024	Indicadas	A1	IS-4

UBICACIÓN:



SELLOS MUNICIPALES:

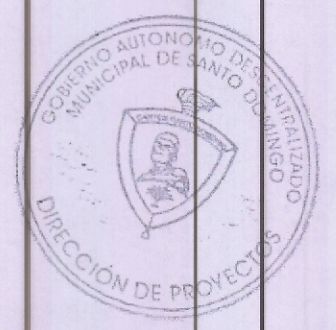

EPMAPA- SD
JEFATURA DE PROYECTOS

16 DIC 2024

REVISADO APROBADO
FIRMA