


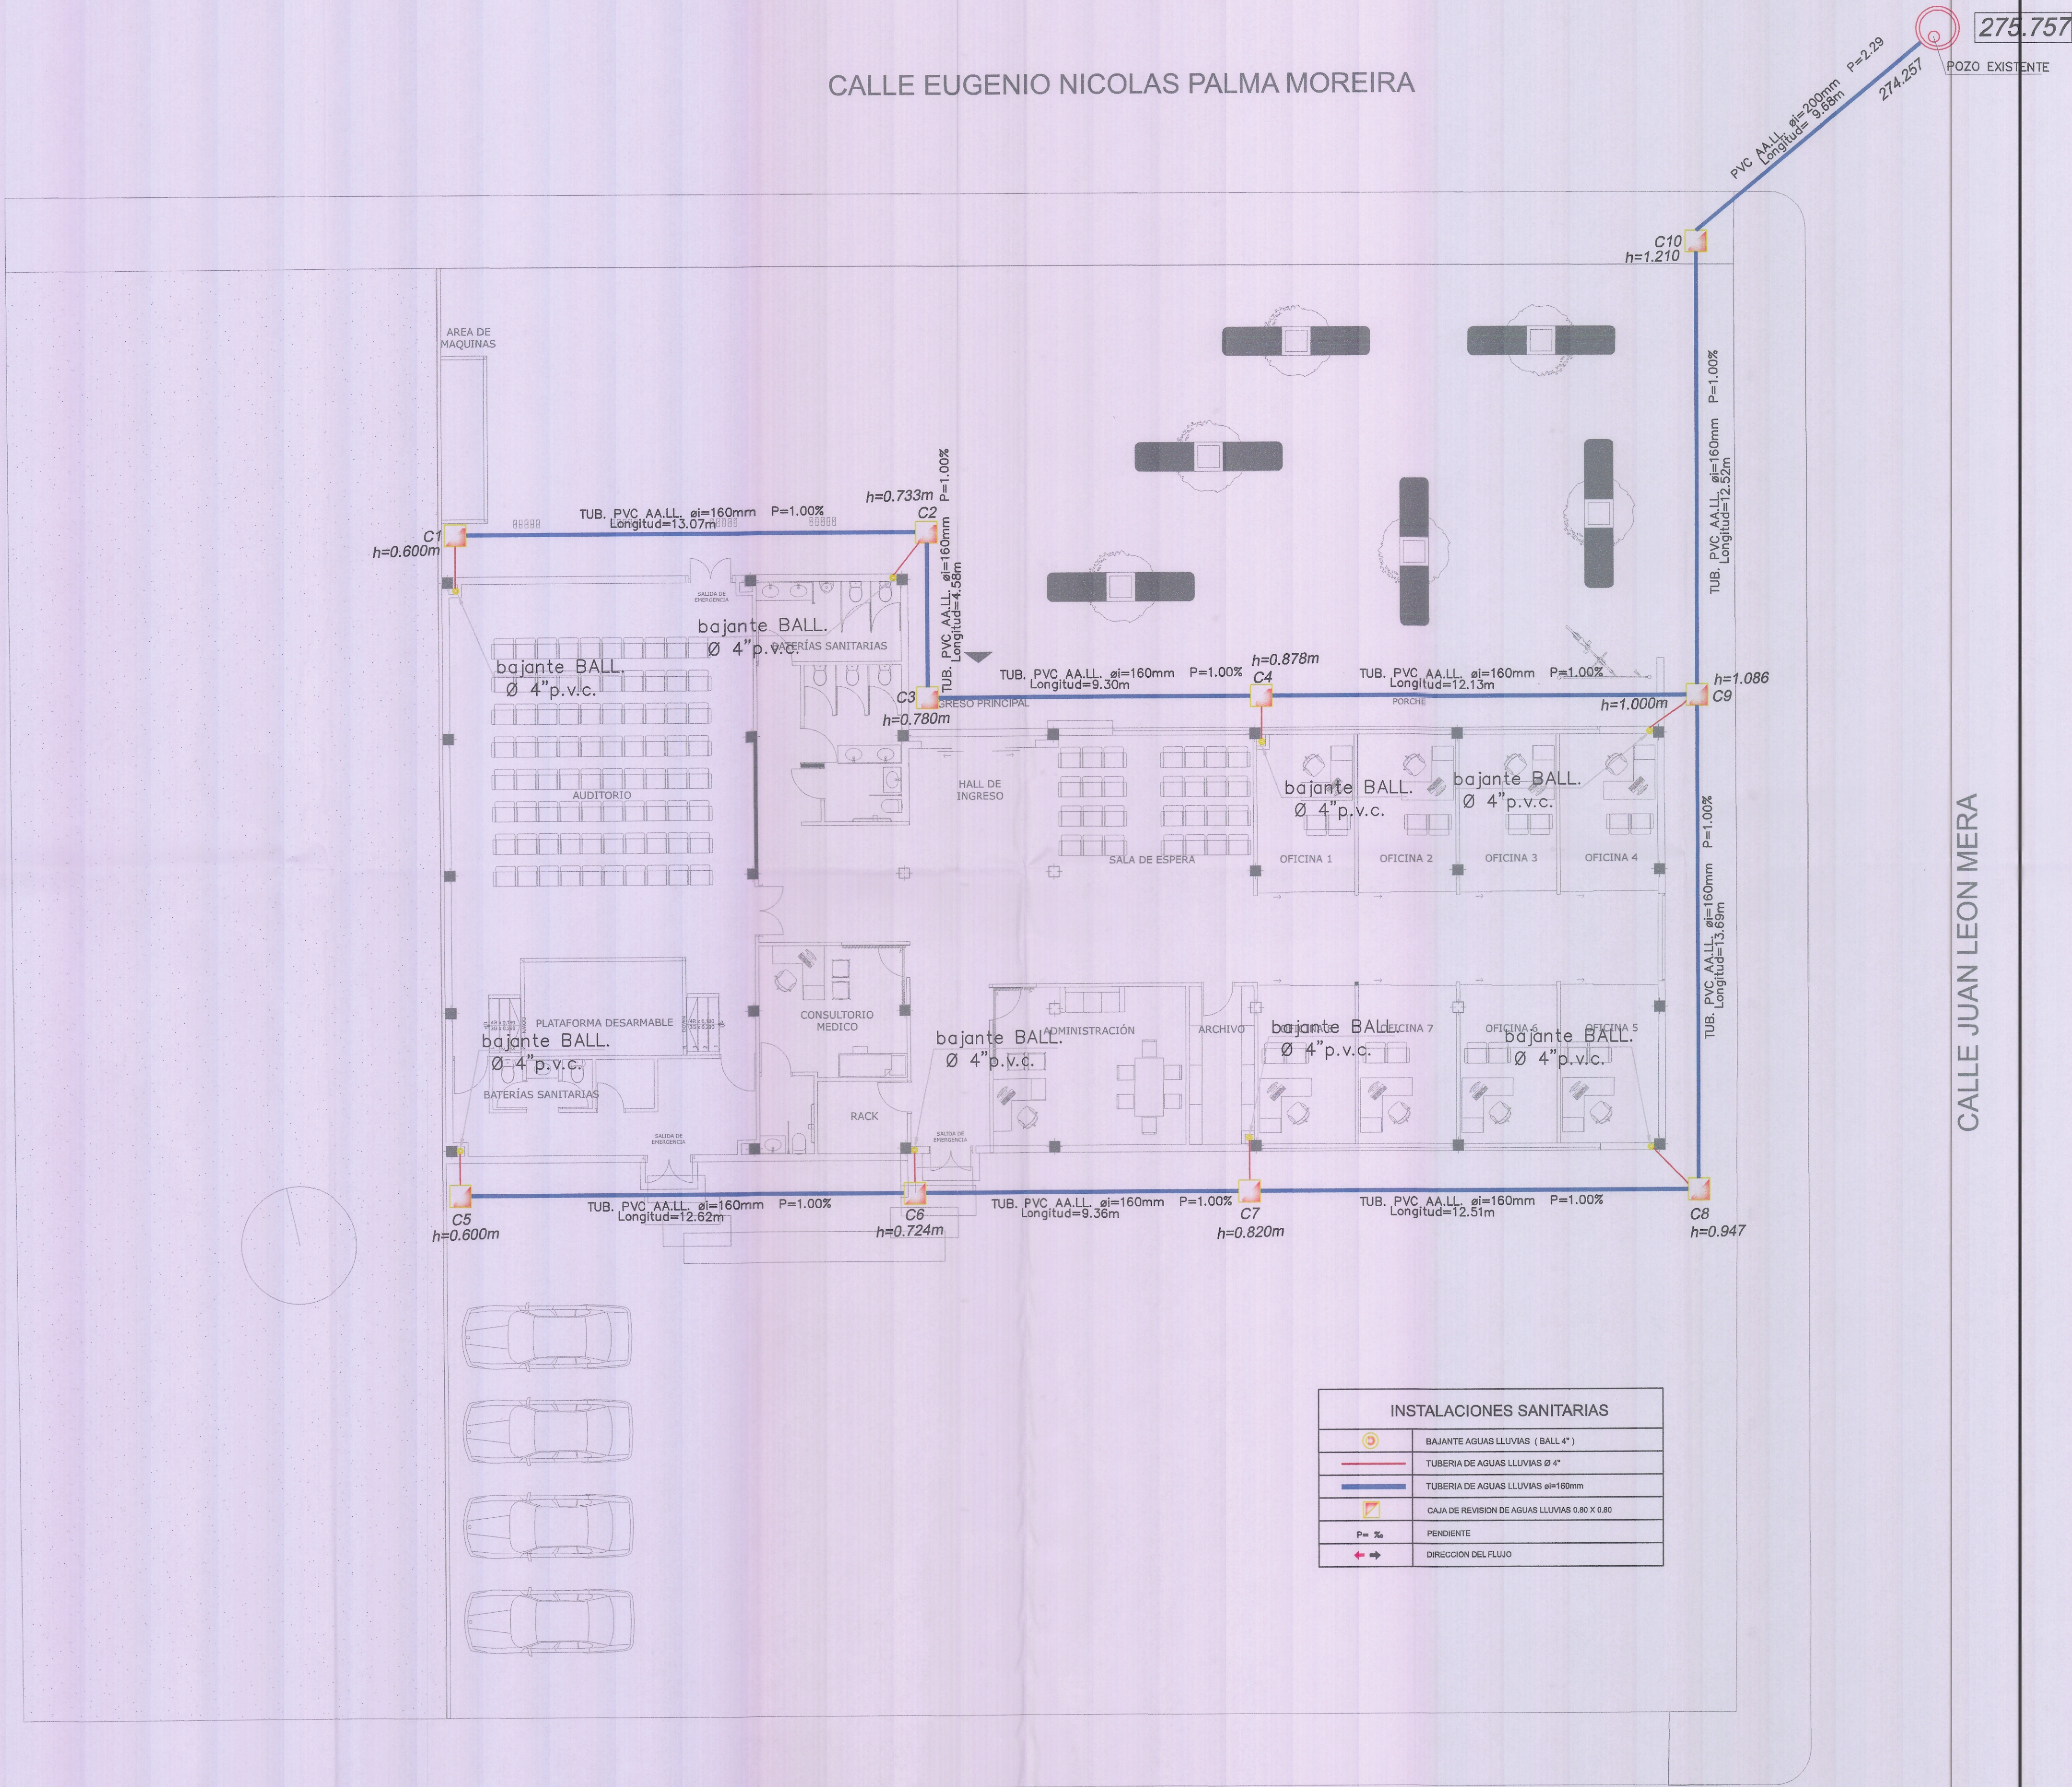

DIRECCIÓN DE PROYECTOS
GAD MUNICIPAL SANTO DOMINGO

PROYECTO:
CONSTRUCCIÓN DE PLATAFORMAS ADMINISTRATIVAS DE LA EBP - RPSD


CONTIENE:
INSTALACIONES DE A.A.L.L.
SIMBOLOGIA

DIRECTOR DE PROYECTOS



Ing. Crísthian Troya Arellano, Mgs
Registro SENESCYT:1001-2017-1876161

TÉCNICO RESPONSABLE:

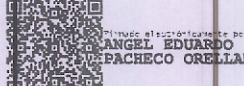


Ing. Angel Pacheco Orellana
Registro SENESCYT: 1011-03-334061

FECHA	ESCALA	FORMATO	LÁMINA
OCTUBRE - 2024	Indicadas	A1	IS-5

UBICACIÓN:



SELLOS MUNICIPALES:

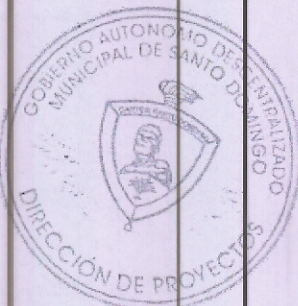

EPMAPA- SD
JEFATURA DE PROYECTOS
16 DIC 2024
REVISADO APROBADO
FIRMA